


DISTRIDO DE TRÊS IRMÃS

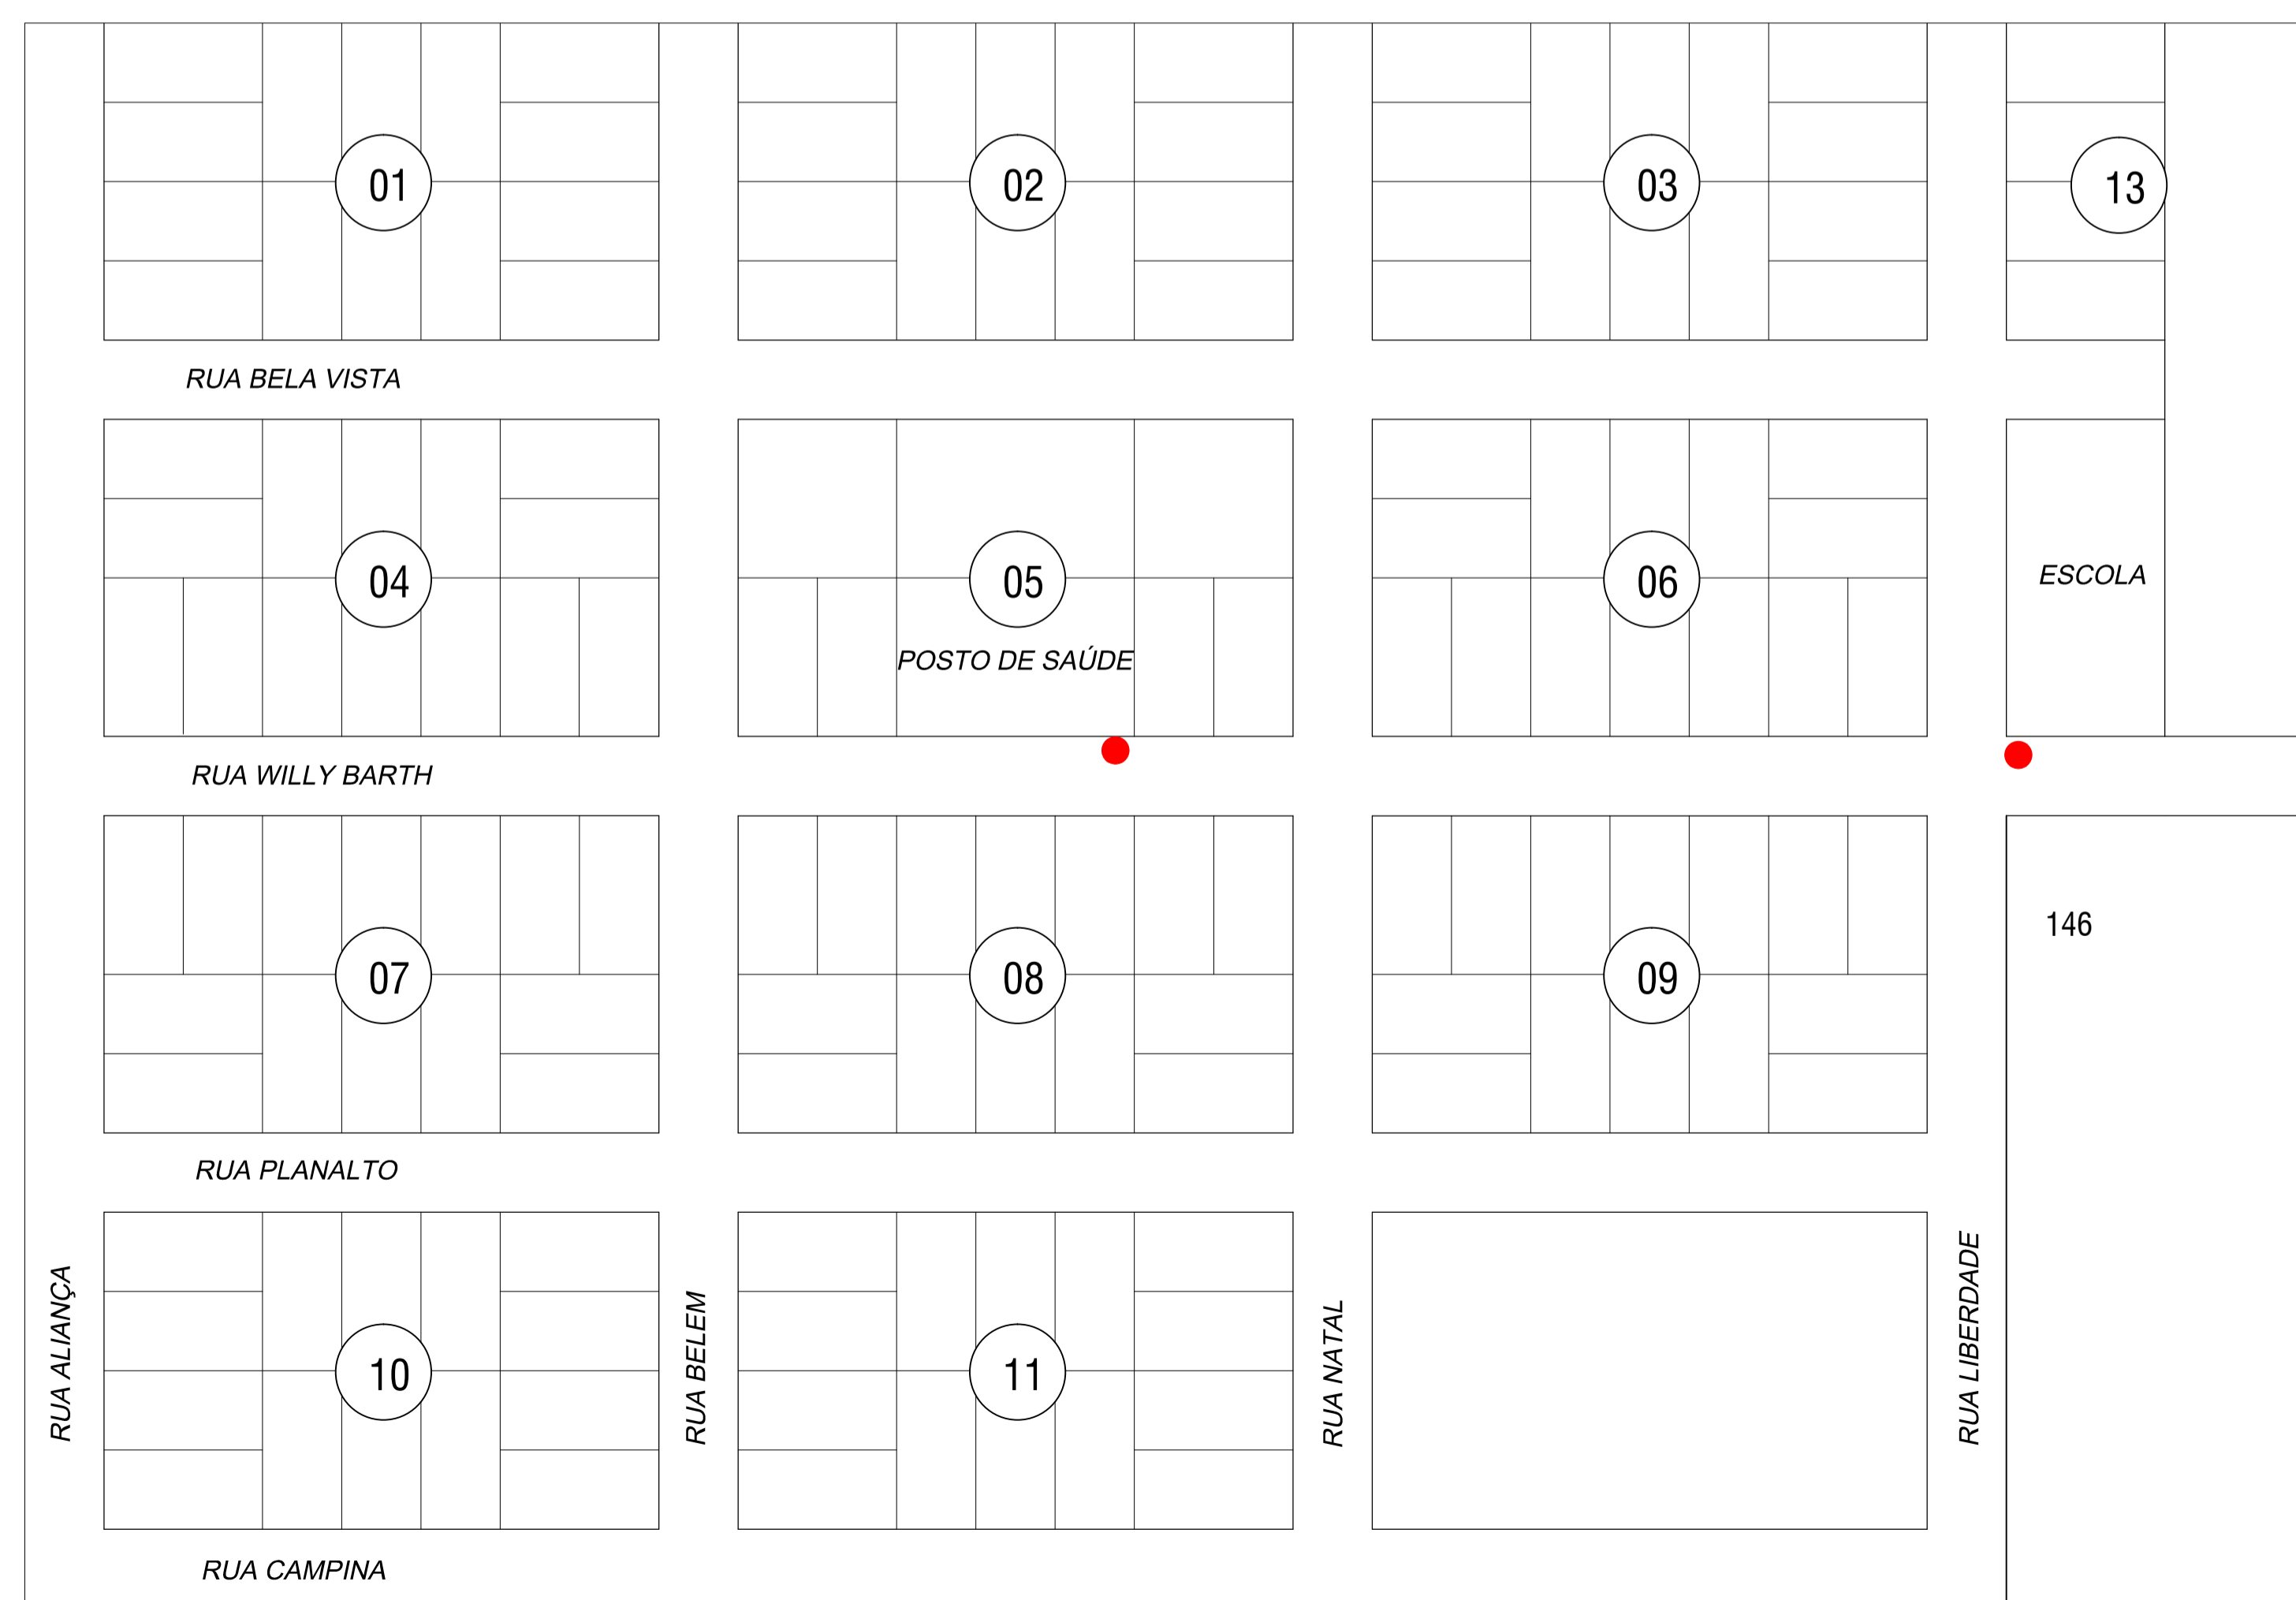

DISTRIDO DE ARROIO GUAÇU

LEGENDA

● JOGOS 02 LIXEIRAS CADA SENDO 01 VERDE E 01 MARROM

ORGÃOS PÚBLICOS	

ESTATÍSTICAS	ÁREAS
	TOTAL

PROJETO ARQUITETÔNICO

TIPO DE EMPREENDIMENTO	DATA
INSTALAÇÃO DE LIXEIRAS SELETIVAS	JUL/2017

CONTEÚDO	PRANCHA
SITUAÇÃO	02/03

PREFEITURA DO MUNICÍPIO DE MERCEDES
DEPARTAMENTO DE ENGENHARIA
 RUA DR. OSVALDO CRUZ, 555 CEP 85998-000 MERCEDES-PR FONE: (45) 3256-8045

PROJETO:	ARQ. JUCIMARA BISCARO CAU-PR A115647-0
EXECUÇÃO:	
PROPRIETÁRIO:	PREFEITURA DO MUNICÍPIO DE MERCEDES CNPJ: 95.719.373/0001-23

OBRA: INSTALAÇÃO DE LIXEIRAS SELETIVAS
 LOCAL: SEDE DO MUNICÍPIO - DISTRITO DE ARROIO GUAÇU - DISTRITO DE TRÊS IRMÃS
 PROPRIETÁRIO: MUNICÍPIO DE MERCEDES