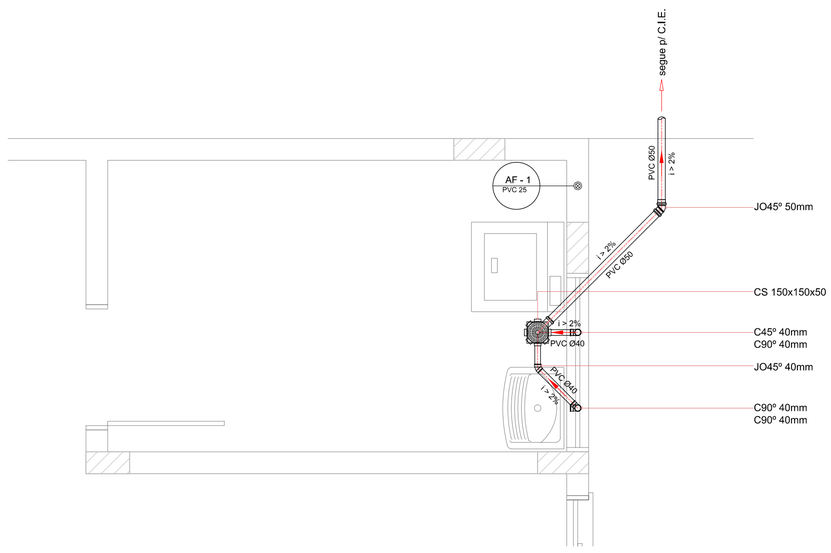

DETALHE E-1/1

ESCALA 1/25

DETALHE E-1/1

SÉRIE NORMAL

QTE	DESCRIÇÃO
1	CAIXA SIFONADA 150x100x50MM
1	CURVA 45º 40MM
3	CURVA 90º 40MM
1	JO45º 40MM
1	JO45º 50MM
1	LUVA SIMPLES 50MM

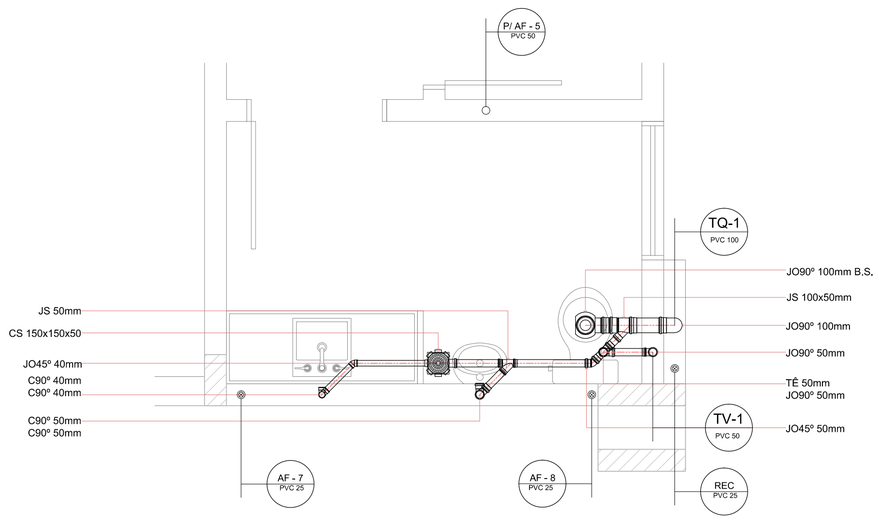

DETALHE E-1/2

ESCALA 1/25

DETALHE E-1/2

SÉRIE NORMAL

QTE	DESCRIÇÃO
1	CAIXA SIFONADA 150x100x50MM
2	CURVA 90º 40MM
2	CURVA 90º 50MM
1	JO45º 40MM
1	JO45º 50MM
2	JO90º 50MM
1	JO90º 100MM
1	JO90º 100MM - BACIA SANITÁRIA
1	JUNÇÃO SIMPLES 50MM
1	JUNÇÃO 100 x 50MM
4	LUVA SIMPLES 50MM
2	LUVA SIMPLES 100MM
1	TÊ 50MM

DETALHE E-2/1

SÉRIE NORMAL

QTE	DESCRIÇÃO
1	CAIXA DE GORDURA C/ CESTO
5	CAIXA DE INSPEÇÃO DE ESGOTO
2	CAIXA SIFONADA 150x100x50MM
4	CURVA 90º 40MM
6	CURVA 90º 50MM
2	CURVA 90º 100MM
2	JO45º 40MM
1	JO45º 50MM
2	JO45º 100MM
3	JO90º 100MM - BACIA SANITÁRIA
2	JUNÇÃO SIMPLES 50MM
3	JUNÇÃO SIMPLES 100MM
2	JUNÇÃO 100 x 50MM
8	LUVA SIMPLES 50MM
10	LUVA SIMPLES 100MM

SÉRIE REFORÇADA

QTE	DESCRIÇÃO
1	CAIXA INSPEÇÃO - TAMPA REFORÇADA
1	CURVA 90º 75MM
1	JO45º 75MM

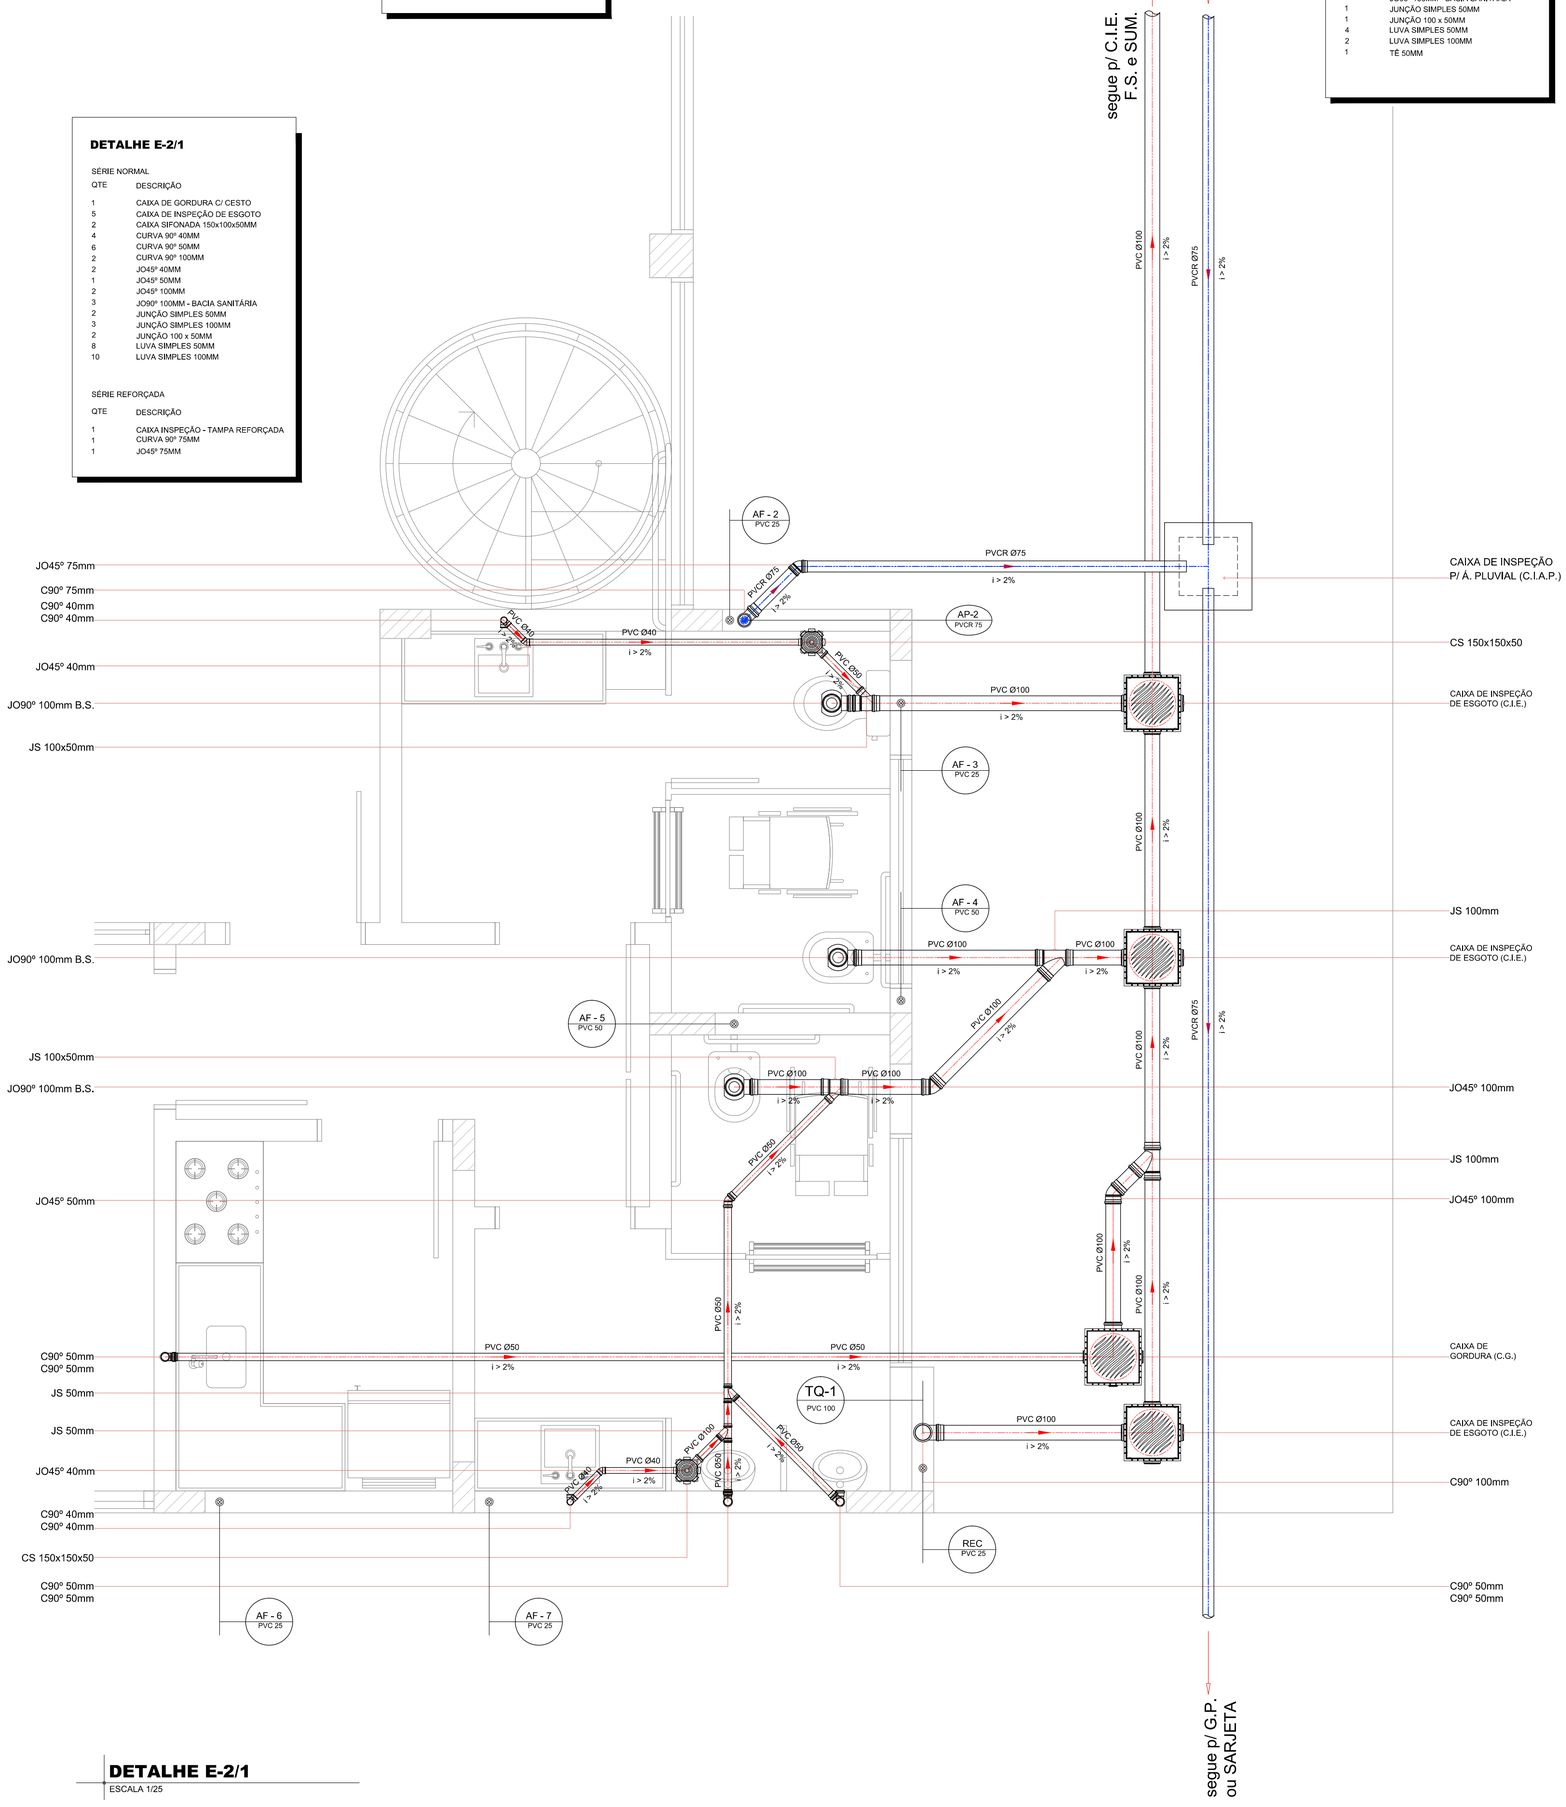

DETALHE E-2/1

ESCALA 1/25

1 TORNEIRA DE JARDIM
2 JOELHO 90 25x3/4" - AZUL
3 TUBO PVC ESGOTO 50 mm
4 JOELHO 90 50 mm
5 JOELHO 90 25x3/4" OU 20x1/2" - AZUL
6 TUBO CB 22 mm OU PVC 20 mm
7 REGISTRO DE PRESSÃO COM ROSCA INTERNA E EXTERNA 3/4
8 TUBO DE PVC SOLDÁVEL 50 mm OU 40 mm
9 ADAPTADOR PARA VÁLVULA DE PÍA E LAVATÓRIO 40 mm
10 CAIXA SIFONADA 250 x 172 x 75
11 VÁLVULA PARA PÍA CROMADA
12 TORNEIRA DE PRESSÃO PARA PÍA
13 VÁLVULA PARA LAVATÓRIO OU PÍA SEM LADRÃO
14 JOELHO 90 40 mm OU 50 mm
15 TUBO SOLDÁVEL 25 mm OU 20 mm
16 JOELHO 90 PVC SOLDÁVEL 25 mm OU 20 mm
17 CAIXA SECA 100 x 100 x 40
18 TUBO DE PVC ESGOTO 40 mm
19 VÁLVULA PARA TANQUE 1/2" OU 1"
20 SIFÃO FLEXÍVEL TIPO V
21 VÁLVULA DE DESCARGA COM REGISTRO INTEGRADO
22 ADAPTADOR SOLD. CURTO C/ BOLSA E ROSCA PARA RG. 50 mm
23 TUBO DE PVC ESGOTO 100 mm
24 JOELHO PVC ESGOTO 90° - 100 mm
25 BOLSA DE LIGAÇÃO
26 JOELHO 90° - 40 mm
27 TUBO DE LIGAÇÃO

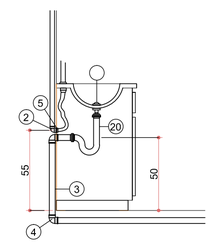

LAVATÓRIO

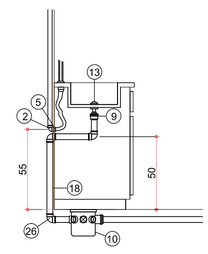

PÍA DA COZINHA

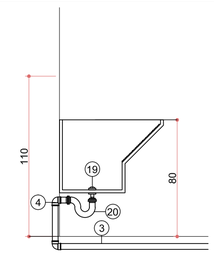

TANQUE DE LAVAR ROUPAS

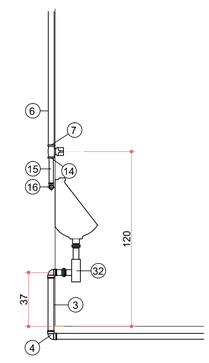

MICTÓRIO

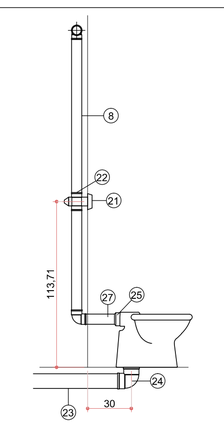

BACIA SANITÁRIA

APROVAÇÕES :

A APROVAÇÃO DO PRESENTE PROJETO PELA PREFEITURA, NÃO RECONHECE A PROPRIEDADE DO IMÓVEL

CLEBER LUIS HAHN
ENGENHEIRO CIVIL - CREA PR 94.816/D

TÍTULO :

PROJETO HIDROSSANITÁRIO - ESGOTO DOMÉSTICO

OBRA :

Comercial em Alvenaria

PRETENDENTE :

ACIM - Associação Comercial e Empresarial de Mercedes

ENDEREÇO DA OBRA :

Rua Doutor Flores / Lote 07 / Quadra 32 / Centro / Mercedes / PR

REFERÊNCIA :

Detalhe esgoto E-1/1, Detalhe esgoto E-2/1, Detalhe esgoto E-1/2, Detalhes construtivos

DADOS ESTATÍSTICOS :

VER PROJETO ARQUITETÔNICO

ASSINATURA DO PRETENDENTE :

Associação Comercial e Empresarial de Mercedes
CNPJ : 72.326.820 / 0001 - 89

RESPONSÁVEL PROJETO / DESENHO :

Documento assinado digitalmente
gov.br
CLEBER LUIS HAHN
Data: 23/05/2025 15:35:12-0300
Verifique em https://validar.iti.gov.br

RESPONSÁVEL EXECUÇÃO:

DATA :

05 / 2025

PRANCHA:

HID_002