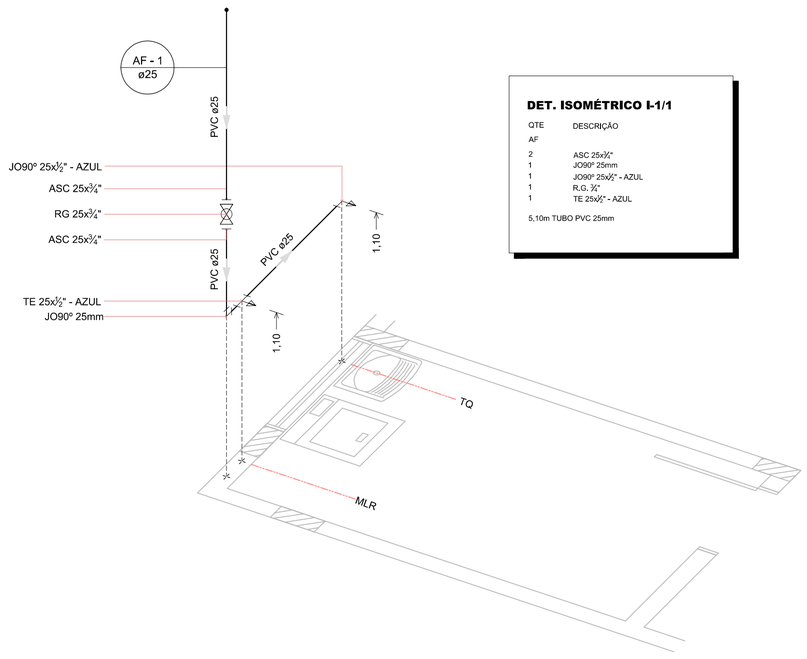

DET. ISOMÉTRICO I-1/1

QTE	DESCRIÇÃO
AF	
2	ASC 25x¾"
1	JO90° 25mm
1	JO90° 25x½" - AZUL
1	R.G. ¾"
1	TE 25x½" - AZUL

5,10m TUBO PVC 25mm

DETALHE I-1/1

ESCALA 1/25 - Unidade de medida: CM

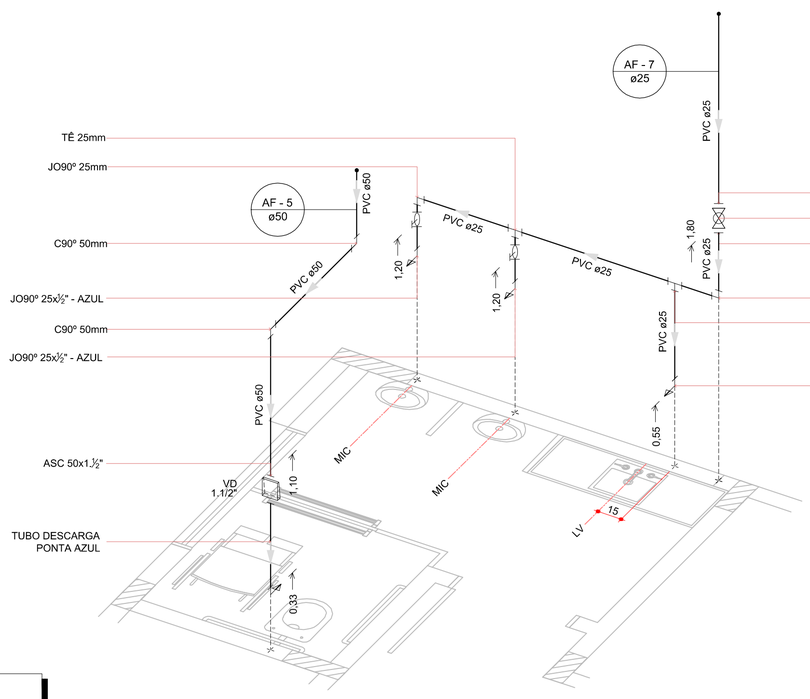

DET. ISOMÉTRICO I-4/1

QTE	DESCRIÇÃO
AF	
4	ASC 25x¾"
1	ASC 50x1.½"
2	C90° 50mm
1	ENGATE FLEXÍVEL ½"
2	JO90° 25mm
3	JO90° 25x½" - AZUL
2	LSBC 25x½" - AZUL
1	R.G. ¾"
2	R.P. ¾"
1	TUBO P/ VÁLVULA DE DESCARGA
2	TÊ 25mm
1	VCR 1.½"

8,70m TUBO PVC 25mm
6,70m TUBO PVC 50mm

DETALHE I-4/1

ESCALA 1/25 - Unidade de medida: CM

DET. ISOMÉTRICO I-2/1

QTE	DESCRIÇÃO
AF	
4	ASC 25x¾"
1	ASC 50x1.½"
2	ENGATE FLEXÍVEL ½"
1	JO90° 25mm
2	JO90° 25x½" - AZUL
2	JO45° 50mm
2	R.G. ¾"
1	TUBO P/ VÁLVULA DE DESCARGA
1	VCR 1.½"

13,60m TUBO PVC 25mm
5,50m TUBO PVC 50mm

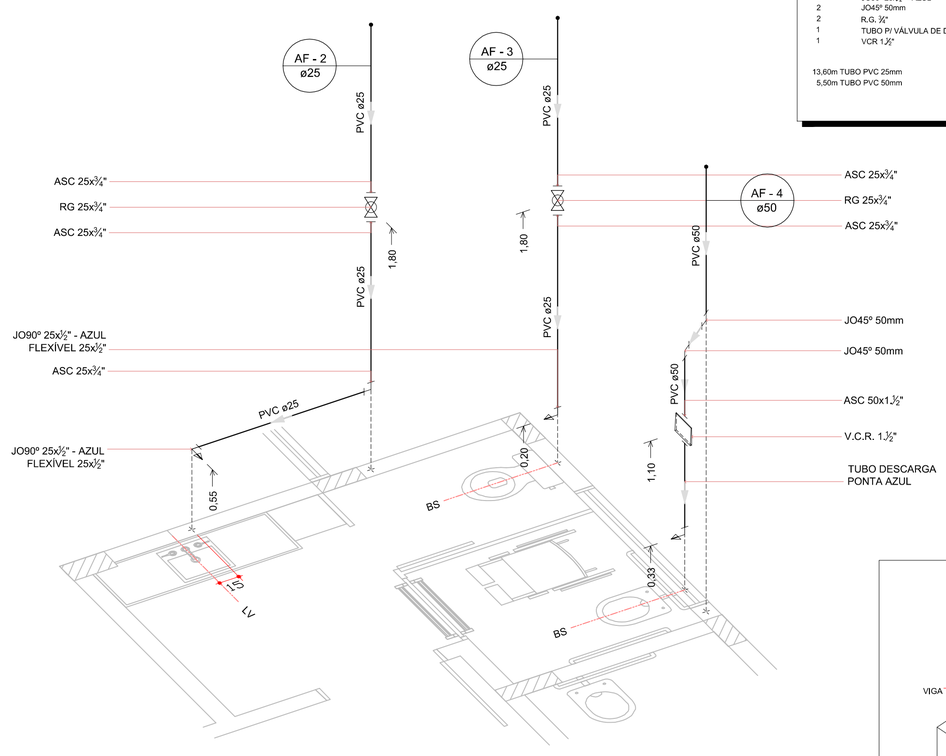

DETALHE I-2/1

ESCALA 1/25 - Unidade de medida: CM

DET. ISOMÉTRICO I-1/2

QTE	DESCRIÇÃO
AF	
3	ASC 25x¾"
2	ENGATE FLEXÍVEL ½"
1	JO90° 25mm
3	JO90° 25x½" - AZUL
1	LSBC 25x½" - AZUL
1	R.G. ¾"
1	R.P. ¾"
2	TÊ 25mm

5,50m TUBO PVC 25mm

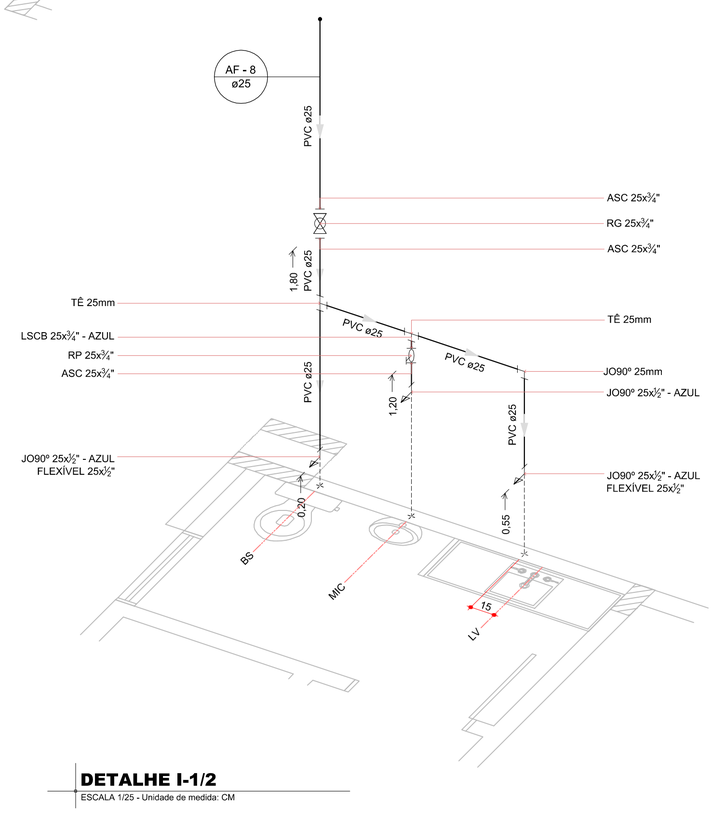

DETALHE I-1/2

ESCALA 1/25 - Unidade de medida: CM

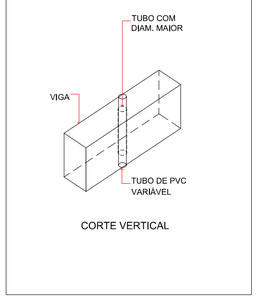

CORTE VERTICAL

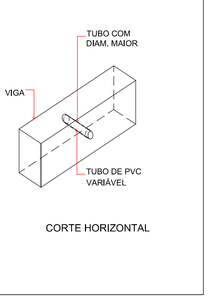

CORTE HORIZONTAL

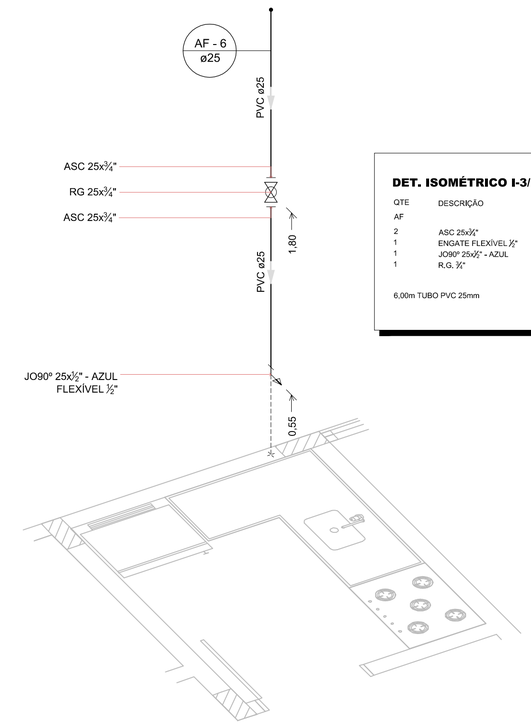

DET. ISOMÉTRICO I-3/1

QTE	DESCRIÇÃO
AF	
2	ASC 25x¾"
1	ENGATE FLEXÍVEL ½"
1	JO90° 25x½" - AZUL
1	R.G. ¾"

6,00m TUBO PVC 25mm

DETALHE I-3/1

ESCALA 1/25 - Unidade de medida: CM

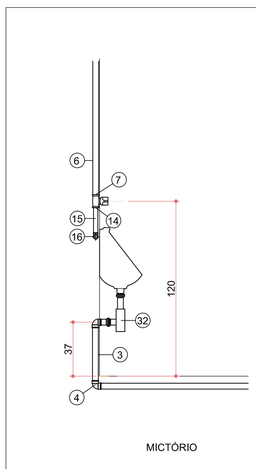

MICTÓRIO

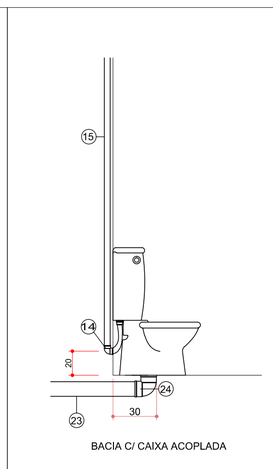

BACIA C/ CAIXA ACOPLADA

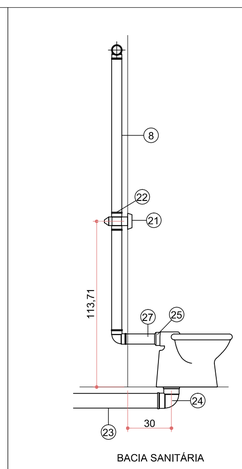

BACIA SANITÁRIA

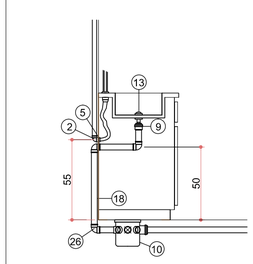

PÍA DA COZINHA

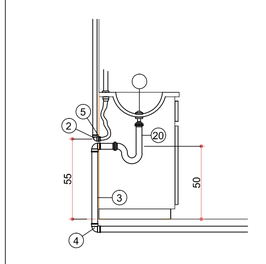

LAVATÓRIO

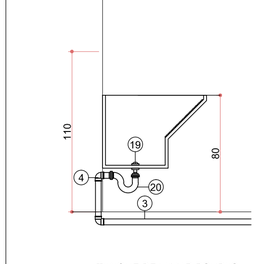

TANQUE DE LAVAR ROUPAS

APROVAÇÕES :

A APROVAÇÃO DO PRESENTE PROJETO PELA PREFEITURA, NÃO RECONHECE A PROPRIEDADE DO IMÓVEL

CLEBER LUIS HAHN
ENGENHEIRO CIVIL - CREA PR 94.816/D

TÍTULO :

PROJETO HIDROSSANITÁRIO - ÁGUA FRIA

OBRA :

Comercial em Alvenaria

PRETENDENTE :

ACIM - Associação Comercial e Empresarial de Mercedes

ENDEREÇO DA OBRA :

Rua Doutor Flores / Lote 07 / Quadra 32 / Centro / Mercedes / PR

REFERÊNCIA :

Isométrico I-1/1, Isométrico I-2/1, Isométrico I-3/1, Isométrico I-4/1, Isométrico I-1/2, Detalhes

DADOS ESTATÍSTICOS :

VER PROJETO ARQUITETÔNICO

ASSINATURA DO PRETENDENTE :

Associação Comercial e Empresarial de Mercedes
CNPJ : 72.326.820 / 0001 - 89

RESPONSÁVEL PROJETO / DESENHO :

Documento assinado digitalmente
gov.br CLEBER LUIS HAHN
Data: 23/05/2025 15:35:12-0300
Verifique em https://validar.iti.gov.br

RESPONSÁVEL EXECUÇÃO:

DATA : **01 / 2025**

PRANCHA: **HID_004**