



ANEXO I - LEI COMPLEMENTAR N.º 070/2023
 ANEXO I - Mapa de Zoneamento da Sede Municipal de Mercedes

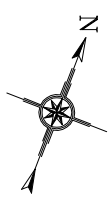

- Zoneamento do Uso e Ocupação do Solo**
 LEGENDA
- Hidrografia
 - ZC - Zona Central
 - ZEAV - Zona Especial das Avenidas
 - ZEERF - Zona Especial da RF-163
 - ZEIS - Zona Especial de Interesse Social
 - ZRU 1 - Zona Residencial Urbana 1
 - ZRU 2 - Zona Residencial Urbana 2
 - ZEL - Zona Especial do Lago
 - ZLT - Zona de Lazer e Turismo
 - ZCL - Zona de Chácaras de Lazer
 - ZEI - Zona Especial Industrial
 - ZIL - Zona Industrial Leve
 - ZIP - Zona Industrial Pesada
 - ZUE - Zona de Urbanização Específica
 - ZPA - Zona de Preservação Ambiental

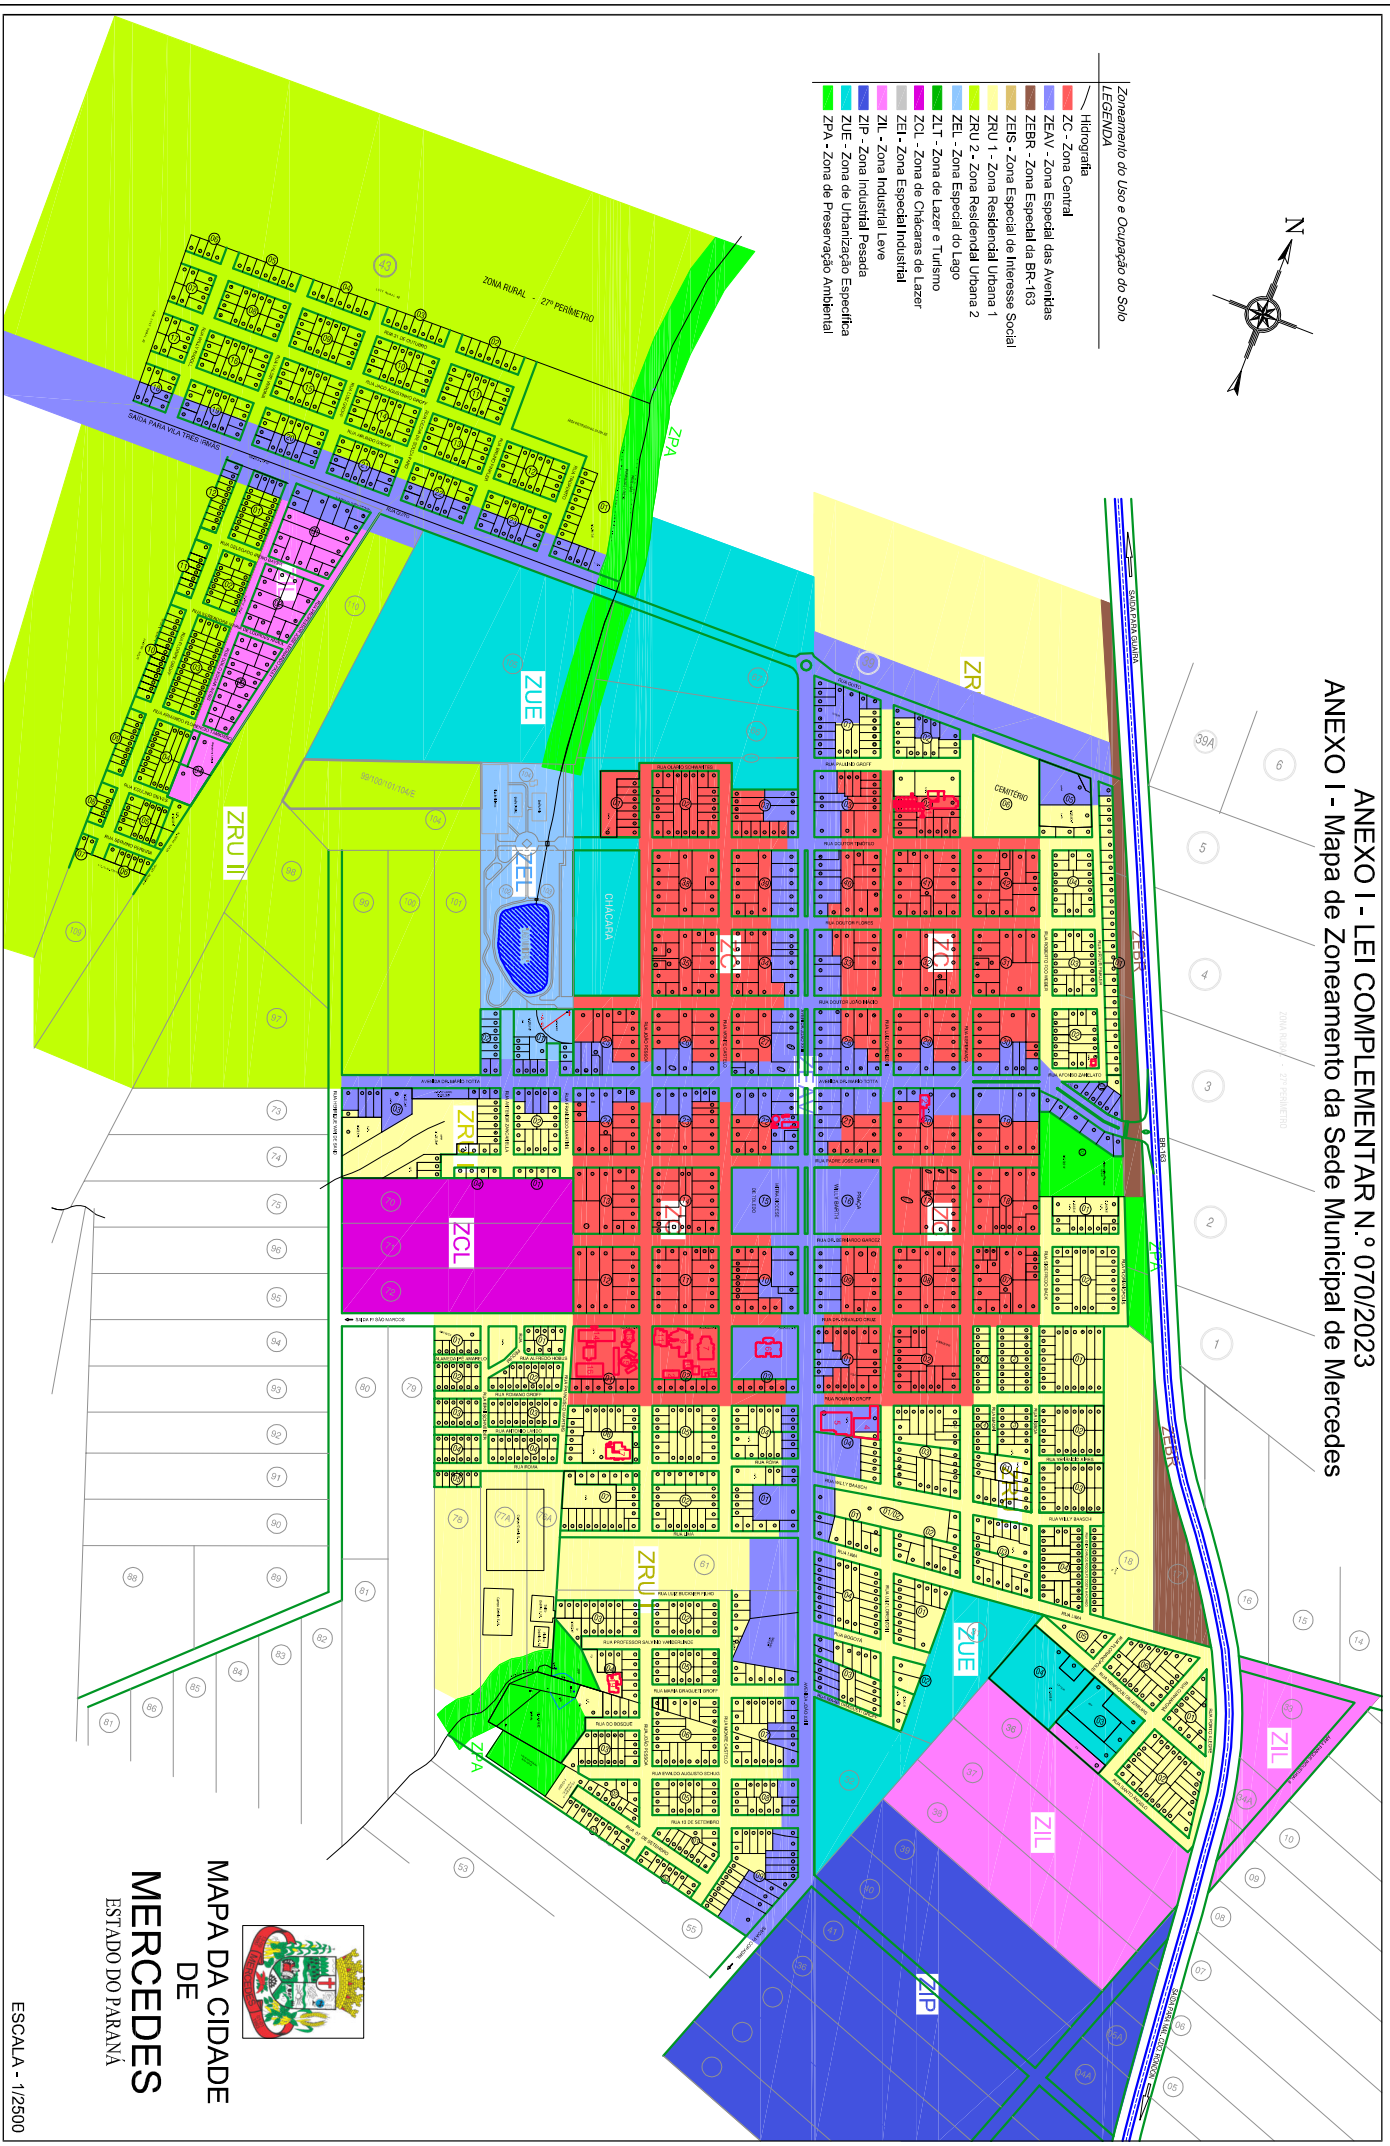

MAPA DA CIDADE
 DE
MERCEDES
 ESTADO DO PARANÁ

ESCALA - 1/2500