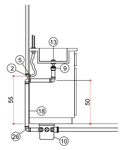

PIA DA COZINHA

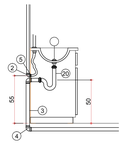

LAVATÓRIO

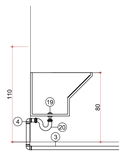

TANQUE DE LAVAR ROUPAS

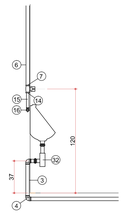

MICTÓRIO

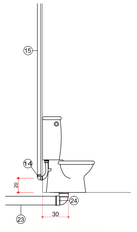

BACIA C/ CAIXA ACOPLADA

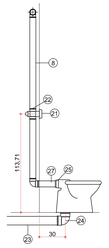

BACIA SANITÁRIA

LEGENDA

1. TORNEIRA DE JARDIM
2. JOELHO 90 25x3/4" - AZUL
3. TUBO PVC ESGOTO 50 mm
4. JOELHO 90 50 mm
5. JOELHO 90 25x3/4" OU 20x1/2" - AZUL
6. TUBO CB 22 mm OU PVC 20 mm
7. REGISTRO DE PRESSÃO COM ROSCA INTERNA E EXTERNA 3/4
8. TUBO DE PVC SOLDÁVEL 50 mm OU 40 mm
9. ADAPTADOR PARA VÁLVULA DE PIA E LAVATÓRIO 40 mm
10. CAIXA SIFONADA 250 x 172 x 75
11. VÁLVULA PARA PIA CROMADA
12. TORNEIRA DE PRESSÃO PARA PIA
13. VÁLVULA PARA LAVATÓRIO OU PIA SEM LADRÃO
14. JOELHO 90 40 mm OU 50 mm
15. TUBO SOLDÁVEL 25 mm OU 20 mm
16. JOELHO 90 PVC SOLDÁVEL 25 mm OU 20 mm
17. CAIXA SECA 100 x 100 x 40
18. TUBO DE PVC ESGOTO 40 mm
19. VÁLVULA PARA TANQUE 1/2" OU 3/4"
20. SIFÃO FLEXÍVEL TIPO V
21. VÁLVULA DE DESCARGA COM REGISTRO INTEGRADO
22. ADAPTADOR SOLD. CURTO C/ BOLSA E ROSCA PARA RG. 50 mm
23. TUBO DE PVC ESGOTO 100 mm
24. JOELHO PVC ESGOTO 90° - 100 mm
25. BOLSA DE LIGAÇÃO
26. JOELHO 90° - 40 mm
27. TUBO DE LIGAÇÃO

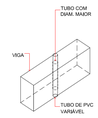

CORTE VERTICAL

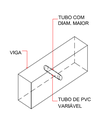

CORTE HORIZONTAL

BARRILETE E RECALQUE

QTE	DESCRIÇÃO
AF	
2	ASA P/ CAIXA D´ÁGUA 32mm
1	ACA C/ REGISTRO 25mm
2	ACA C/ REGISTRO 32mm
2	ACA 50mm
6	BRSC 50x25mm
1	C45º 50mm
5	C90º 25mm
14	C90º 32mm
19	C90º 50mm
1	C25 50mm
1	JO90º 25mm
2	JO90º 25x3/4" AZUL
1	TE 25mm
2	TE 32mm
5	TE 50mm
1	TORNEIRA BOIA PVC 25 x 3/4"
2	TORNEIRA DE JARDIM 25 x 3/4"
2	REL. POLIETILENO CAP. 500L

34,50m TUBO PVC 25mm
13,40m TUBO PVC 32mm
28,50m TUBO PVC 50mm

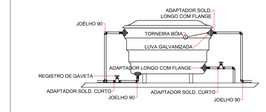

RESERVATÓRIO

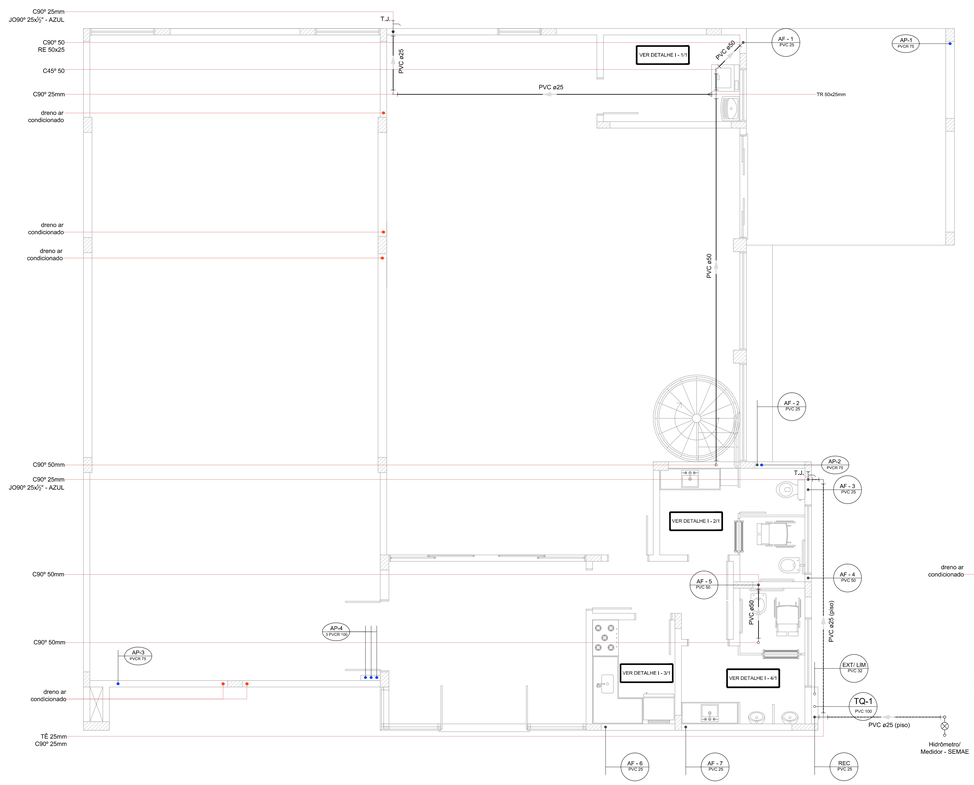

INSTALAÇÃO - ÁGUA FRIA (TÉRREO)

ESCALA 1/50

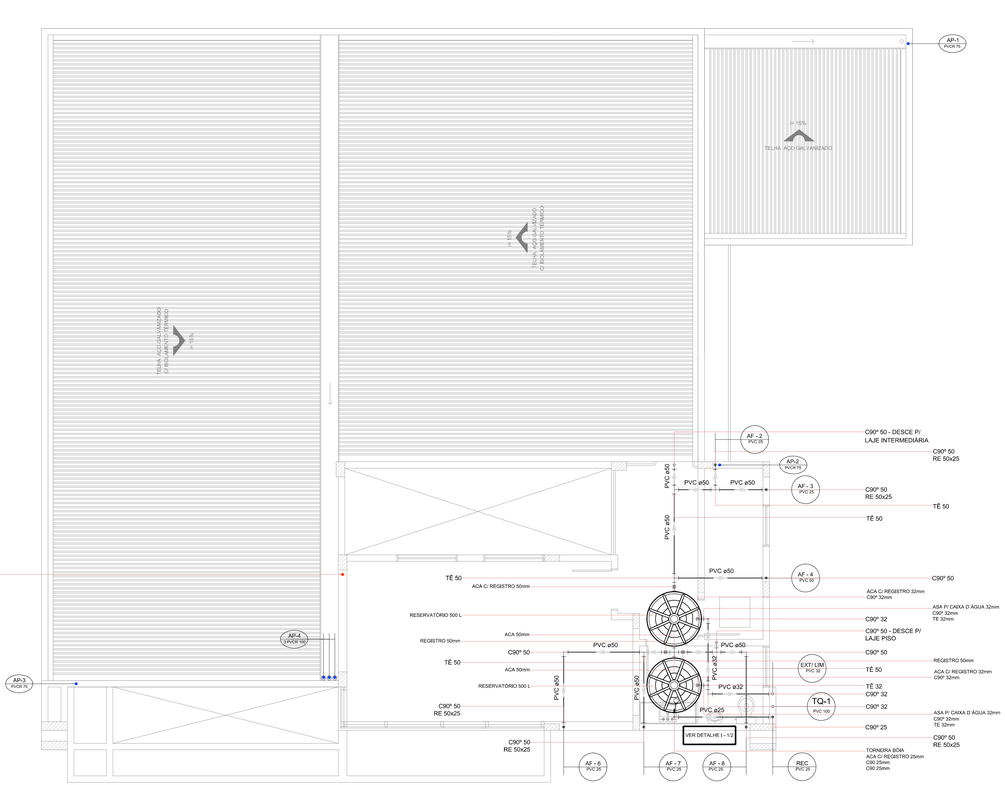

INSTALAÇÃO - ÁGUA FRIA (SUPERIOR)

ESCALA 1/50

APROVAÇÕES :

A APROVAÇÃO DO PRESENTE PROJETO PELA PREFEITURA, NÃO RECONHECE A PROPRIEDADE DO IMÓVEL

CLEBER LUIS HAHN
ENGENHEIRO CIVIL - CREA PR 94.815/D

TITULO :

PROJETO HIDROSSANITÁRIO - ÁGUA FRIA

OBRA :

Comercial em Alvenaria

PRETENDENTE :

ACIM - Associação Comercial e Empresarial de Mercedes

ENDEREÇO DA OBRA :

Rua Doutor Flores / Lote 07 / Quadra 32 / Centro / Mercedes / PR

REFERÊNCIA :

Barrilete/ instalação de água fria - TÉRREO, Barrilete/ instalação de água fria - SUPERIOR

DADOS ESTATÍSTICOS :

VER PROJETO ARQUITETÔNICO

ASSINATURA DO PRETENDENTE :

Associação Comercial e Empresarial de Mercedes
CNPJ - 72.326.620 / 0001 - 89

RESPONSÁVEL PROJETO / DESENHO :

gov.br
Documento assinado digitalmente
CLEBER LUIS HAHN
Data: 21/05/2025 15:35:12-0300
Verifique em https://validar.iti.gov.br

RESPONSÁVEL EXECUÇÃO:

DATA : **01 / 2025**

PRANCHA: **HID_003**