


PRANCHA 01

PRANCHA 02

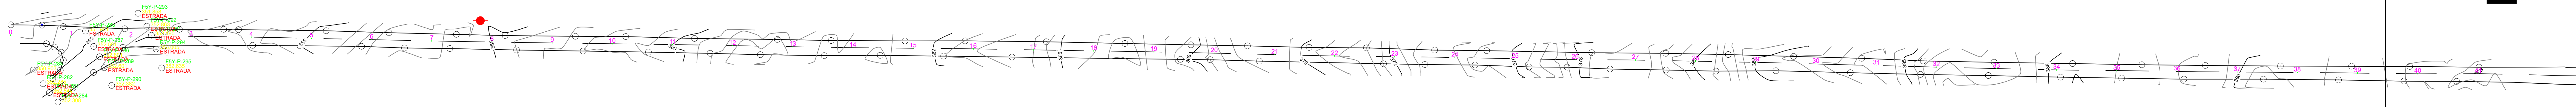

DESCRIÇÃO		PRANCHA 01	
LEVANTAMENTO PLANIMÉTRICO CADASTRAL ESTRADA LINHA SANGA MINEIRA - ITUPORANGA			
CONTRATANTE	PREFEITURA MUNICIPAL DE MERCEDES-PR		ÁREA (m²)
RESPONSÁVEL TÉCNICO		PERÍMETRO (m)	
DATA		ESCALA	MUNICÍPIO
08/2025	1 : 750	MERCEDES-SPARANA	

**Planagro**  
ASSOCIADIA AGRONÔMICA  
AV. SÃO JOÃO - CENTRO - MERCEDES-PR - CEP: 85.900-000