


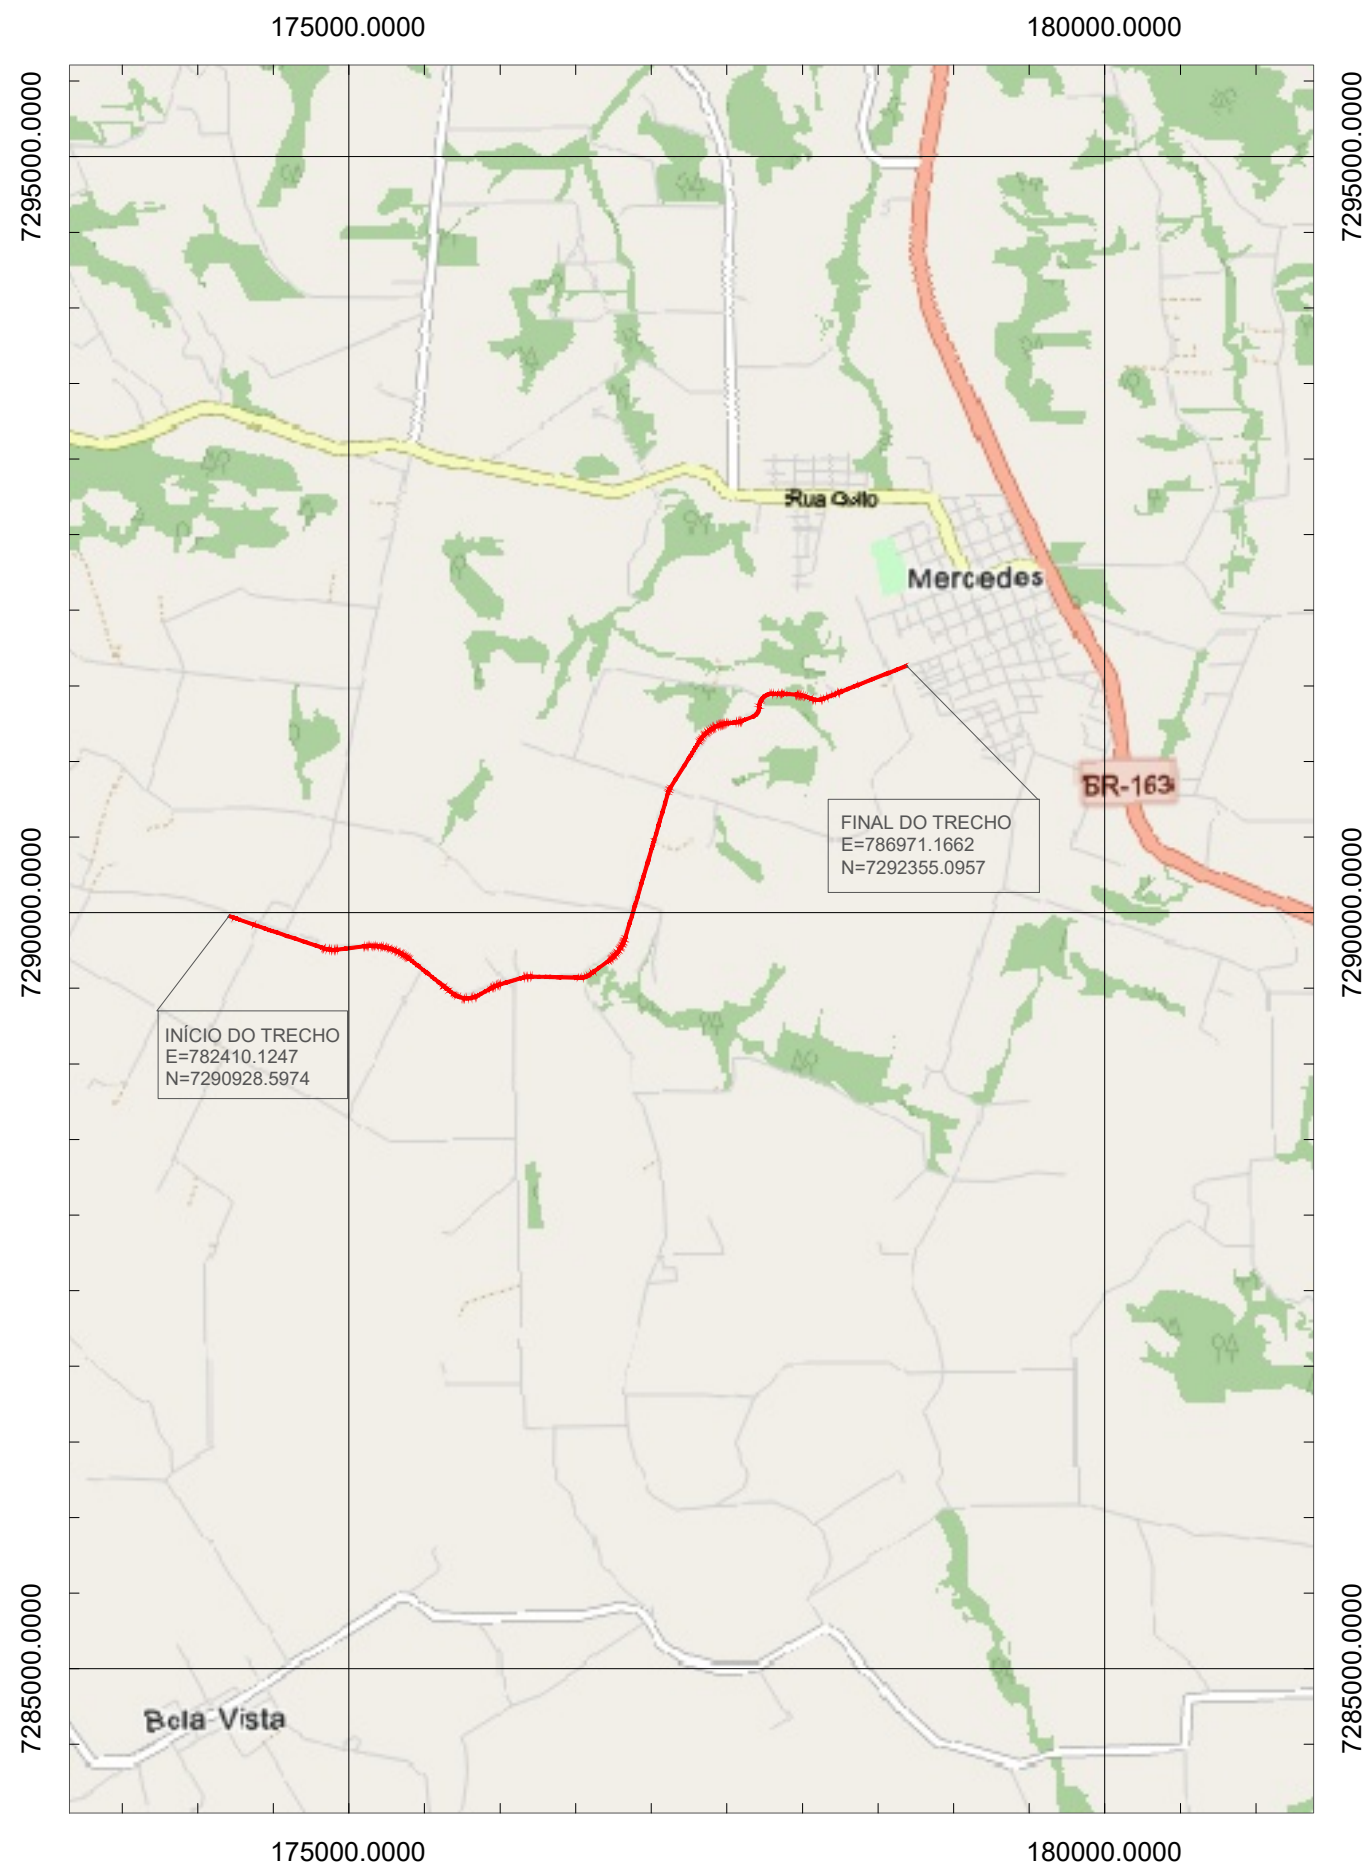

	PREFEITURA MUNICIPAL DE MERCEDES		Coordenação Geral de Projetos: VIAMÉTRICA ENGENHARIA POLIANA TONIETO CITTADELLA Eng. Civil - CREA 162.706/D		
	OBRA: IMPLANTAÇÃO DE PAVIMENTAÇÃO ASFÁLTICA				
	TRECHO: ESTRADA MUNICIPAL SÃO MARCOS				
	PROJETO: PLANTA DE LOCALIZAÇÃO		Rua Monte Castelo, 610 Mercedes, Paraná - 85.998-025 e-mail: viametricaengenharia@gmail.com		
RESPONSABILIDADE TÉCNICA PROJETO: POLIANA TONIETO CITTADELLA Eng. Civil - CREA PR 162.706/D		PROPRIETÁRIO: PREFEITURA MUNICIPAL DE MERCEDES CNPJ: 95.719.373/0001-23		EMIÇÃO INICIAL: FEVEREIRO/2026 ÁREA: - ESCALA: 1:50.000	PRANCHA: 01