


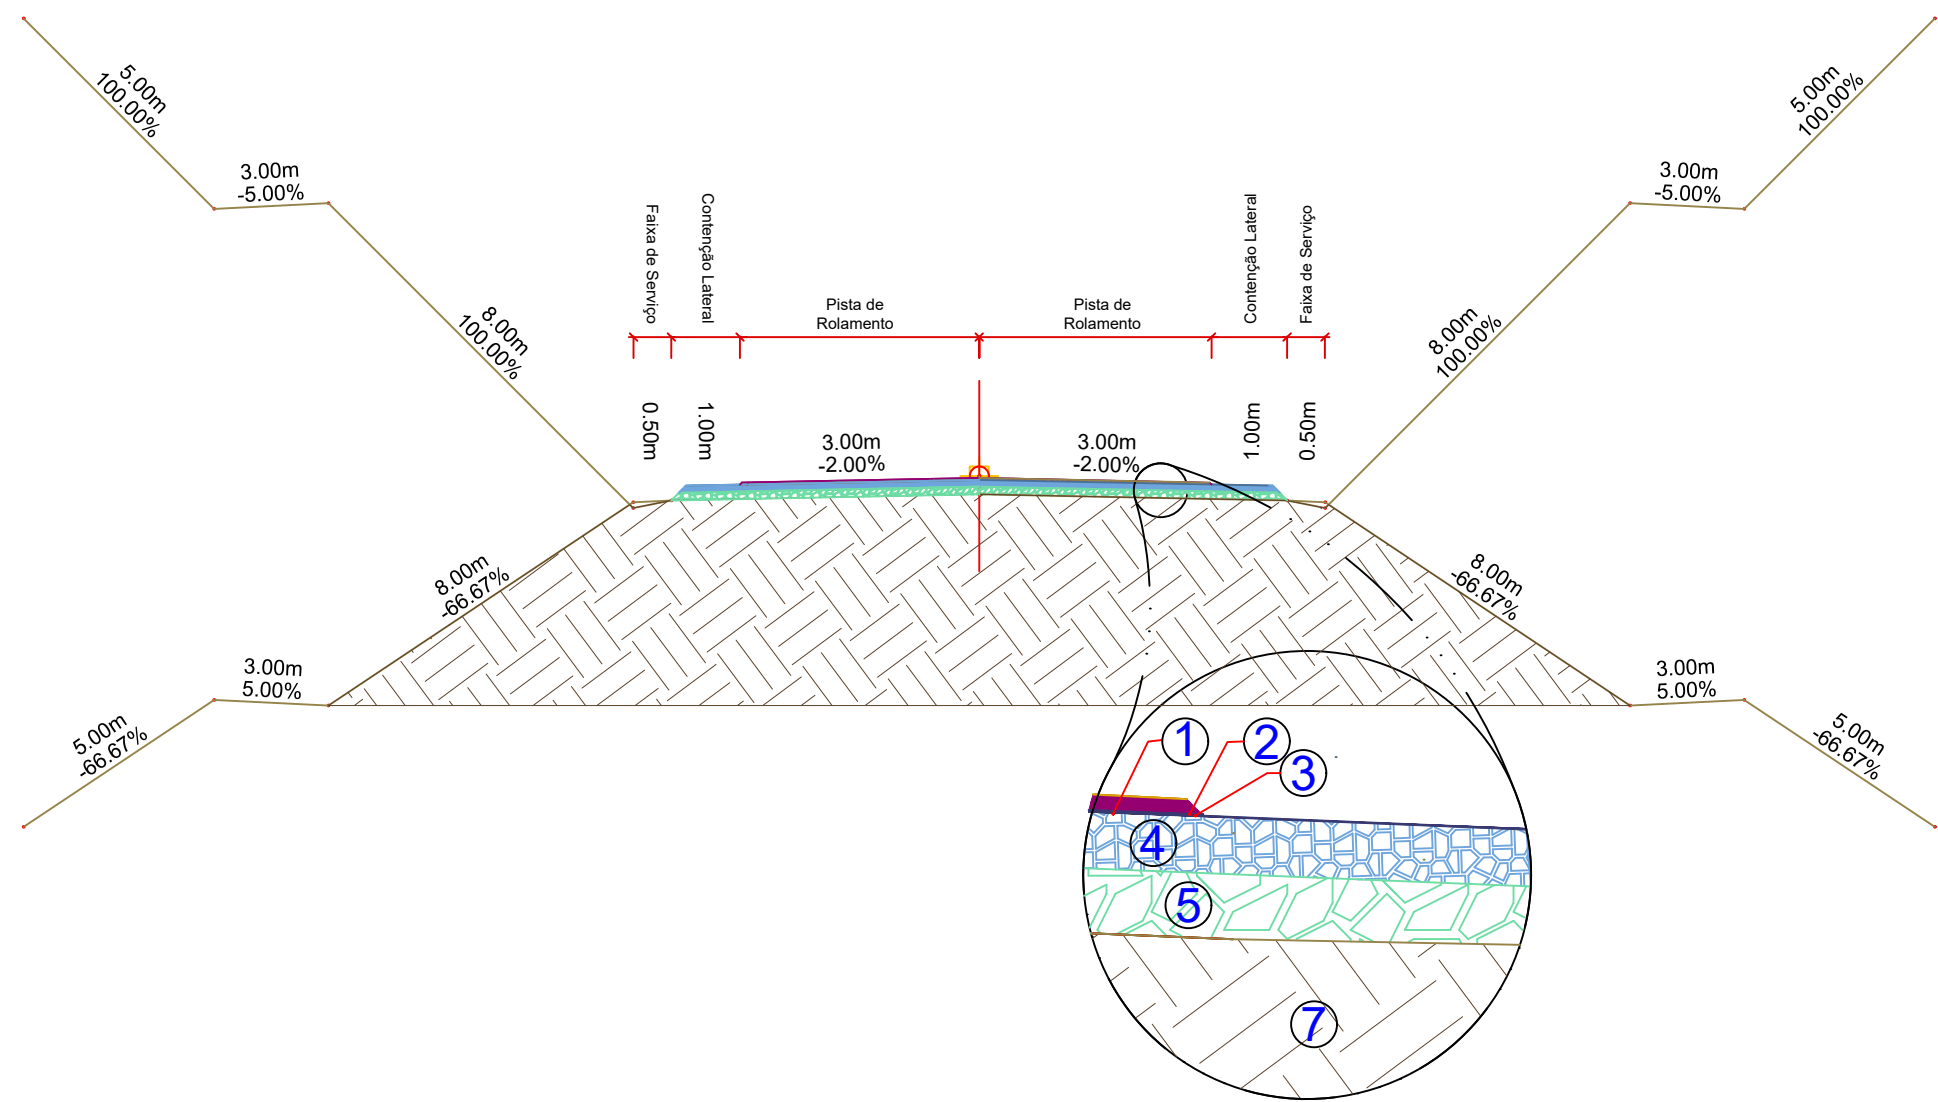

N°	CONVENÇÕES	ESPESSURAS
1	CAUQ (FAIXA C)	5,0 cm
2	PINTURA DE LIGAÇÃO	RR-1C
3	IMPRIMAÇÃO (Emulsão Asfáltica de Imprimação)	EAI
4	BASE (BGS)	15,00 cm
5	SUB BASE (MACADAME SECO)	18,00 cm
6	REGULARIZAÇÃO DO SUBLEITO	20,00 cm
7	TERRENO NATURAL	TN



PREFEITURA MUNICIPAL DE MERCEDES

OBRA:
IMPLANTAÇÃO DE PAVIMENTAÇÃO ASFÁLTICA

TRECHO:
ESTRADA MUNICIPAL SÃO MARCOS

PROJETO:
PROJETO EXECUTIVO DE PAVIMENTAÇÃO - IMPLANTAÇÃO

RESPONSABILIDADE TÉCNICA PROJETO:

POLIANA TONIETO CITADELLA
Eng. Civil - CREA PR 162.706/D

PROPRIETÁRIO:

PREFEITURA MUNICIPAL DE MERCEDES
CNPJ: 95.719.373/0001-23

Coordenação Geral de Projetos:
VIAMÉTRICA ENGENHARIA
POLIANA TONIETO CITADELLA
Eng. Civil - CREA 162.706/D

Rua Monte Castelo, 610
Mercedes, Paraná -
85.998-025

e-mail:
viametricaengenharia@gmail.com

EMISSÃO INICIAL:
FEVEREIRO/2026

ÁREA:
-

ESCALA:
SEM ESCALA

PRANCHA:
01