



Lista de materiais - cobertura	
Alimentação	
Metais	
Registro esfera VS compacto soldável PVC 20 mm	1 pz
PVC rígido soldável	
Joelho 90° soldável 20 mm	3 pz
Tubos 20 mm	28.06 m
Água fria	
Cobre	
Flange saída p/cx. d'água 28 mm	1 pz
Metais	
Registro esfera VS compacto soldável PVC 40 mm	2 pz
PVC rígido soldável	
Bucha de redução sold. longa 40 mm - 25 mm	3 pz
Joelho 45 soldável 40 mm	3 pz
Joelho 90° soldável 40 mm	4 pz
Linha soldável 40 mm	3 pz
Tubos 25 mm	6.55 m
40 mm	25.69 m
Tê 90 soldável 40 mm	4 pz
Tê de redução 90 soldável 40 mm - 25 mm	1 pz
Reservatório cilíndrico	
Poliétileno 500 L	1 pz


Legenda de condutos - cobertura
Água fria
Alimentação
Legenda - cobertura
Registro esfera VS compacto soldável

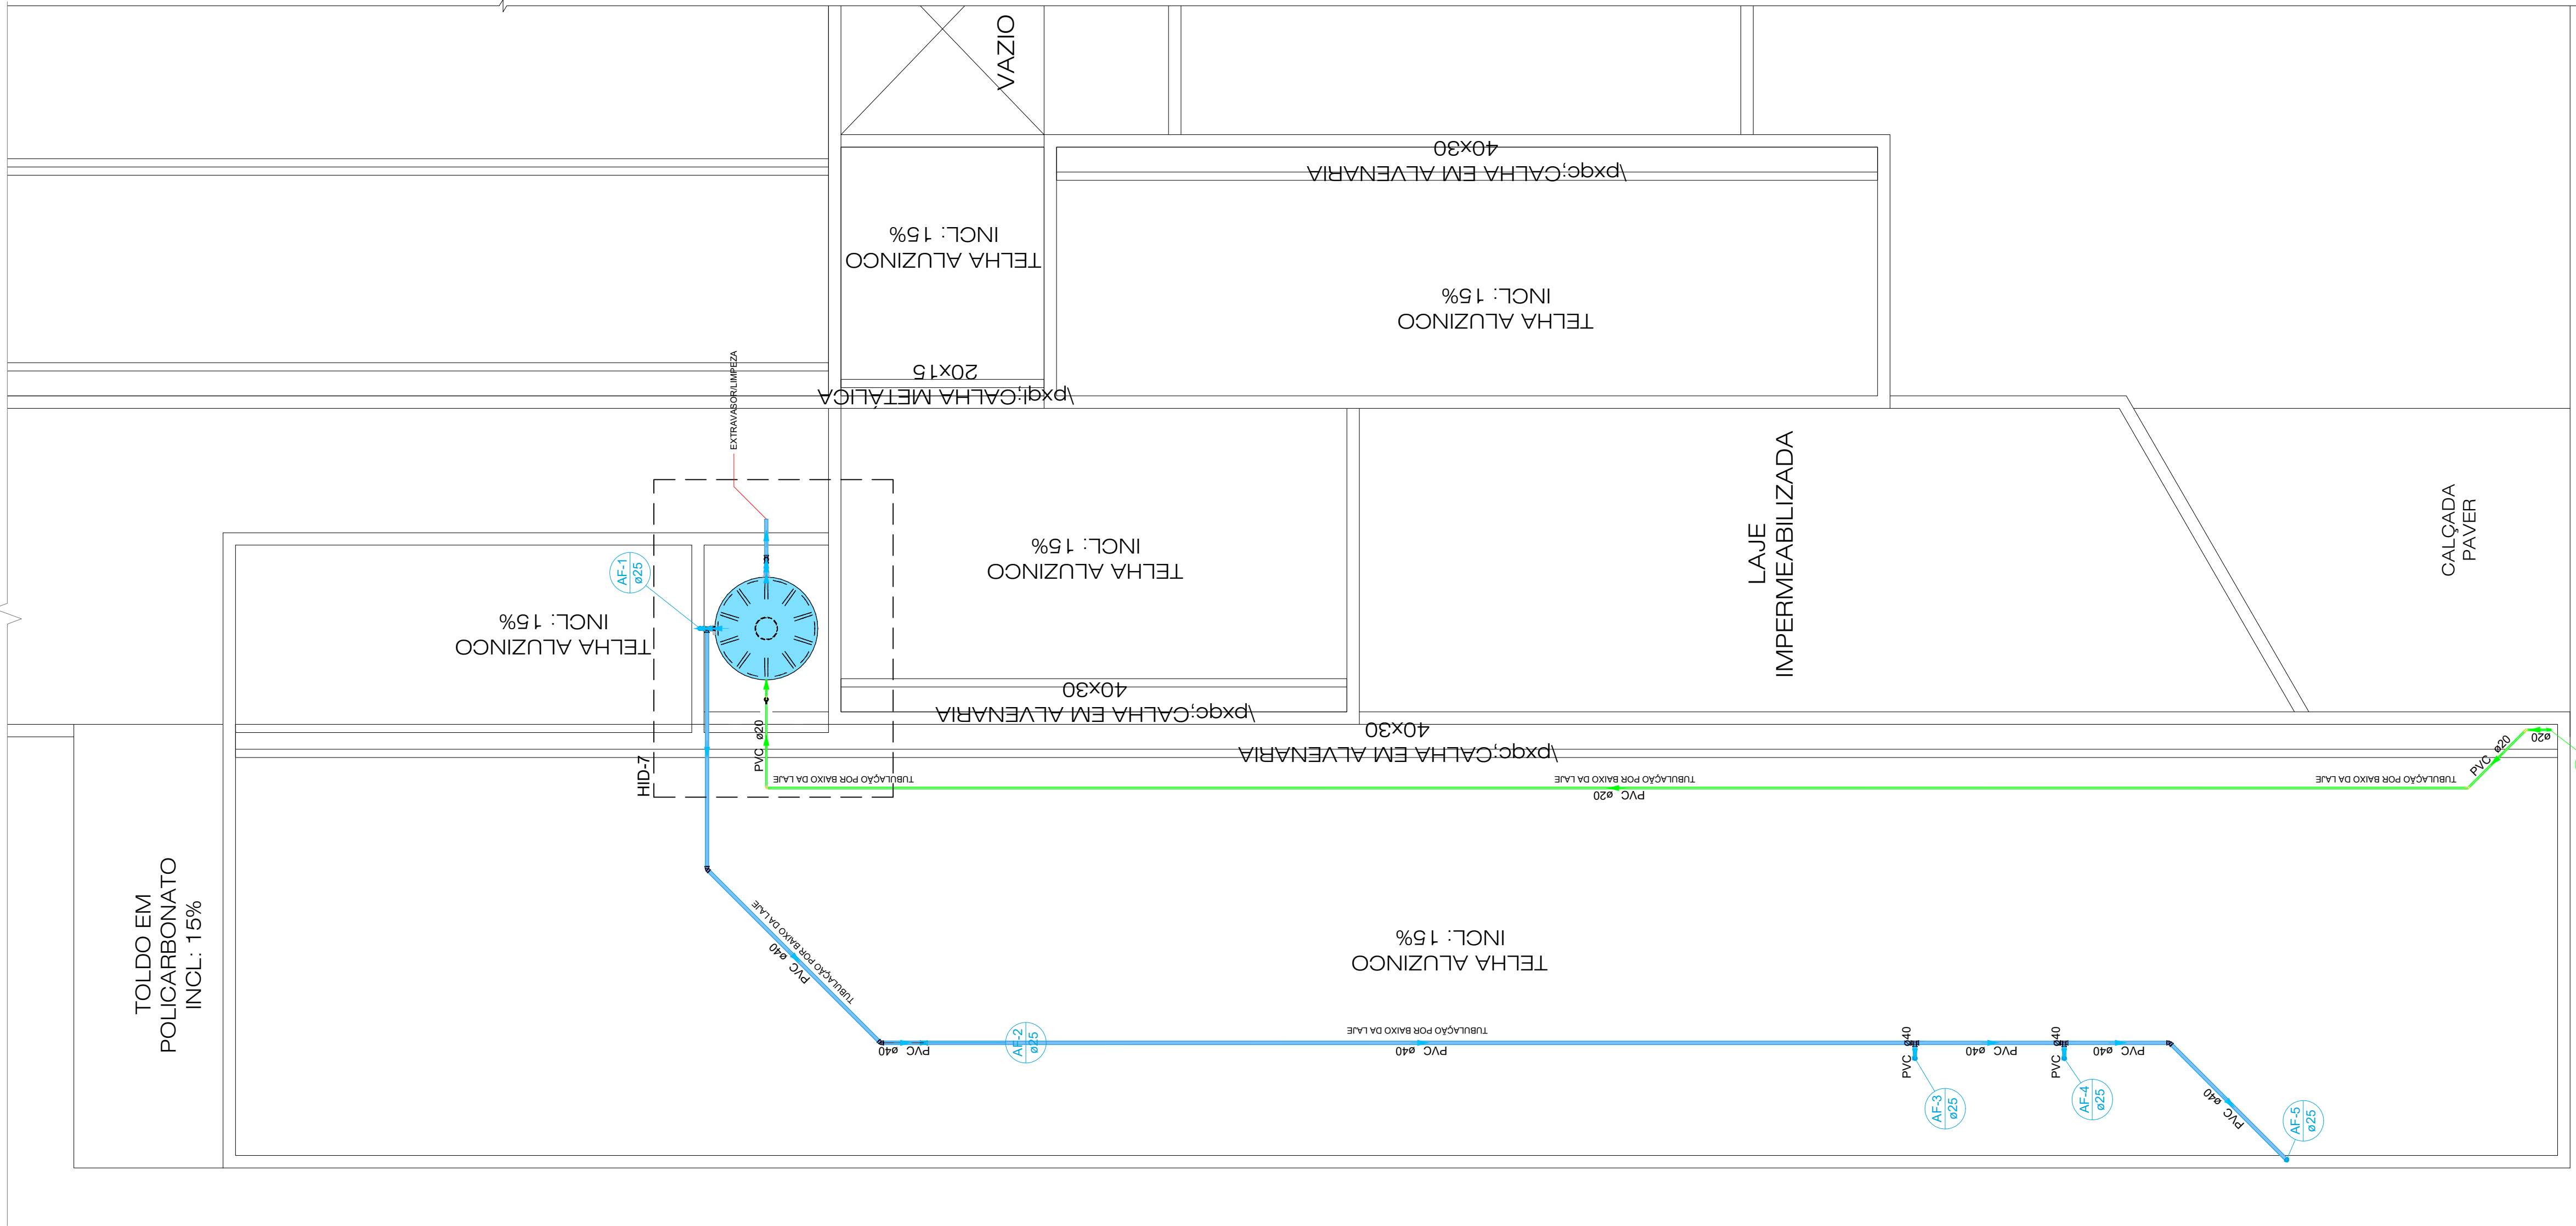


PLANTA BAIXA - COBERTURA
ESC. 1:50

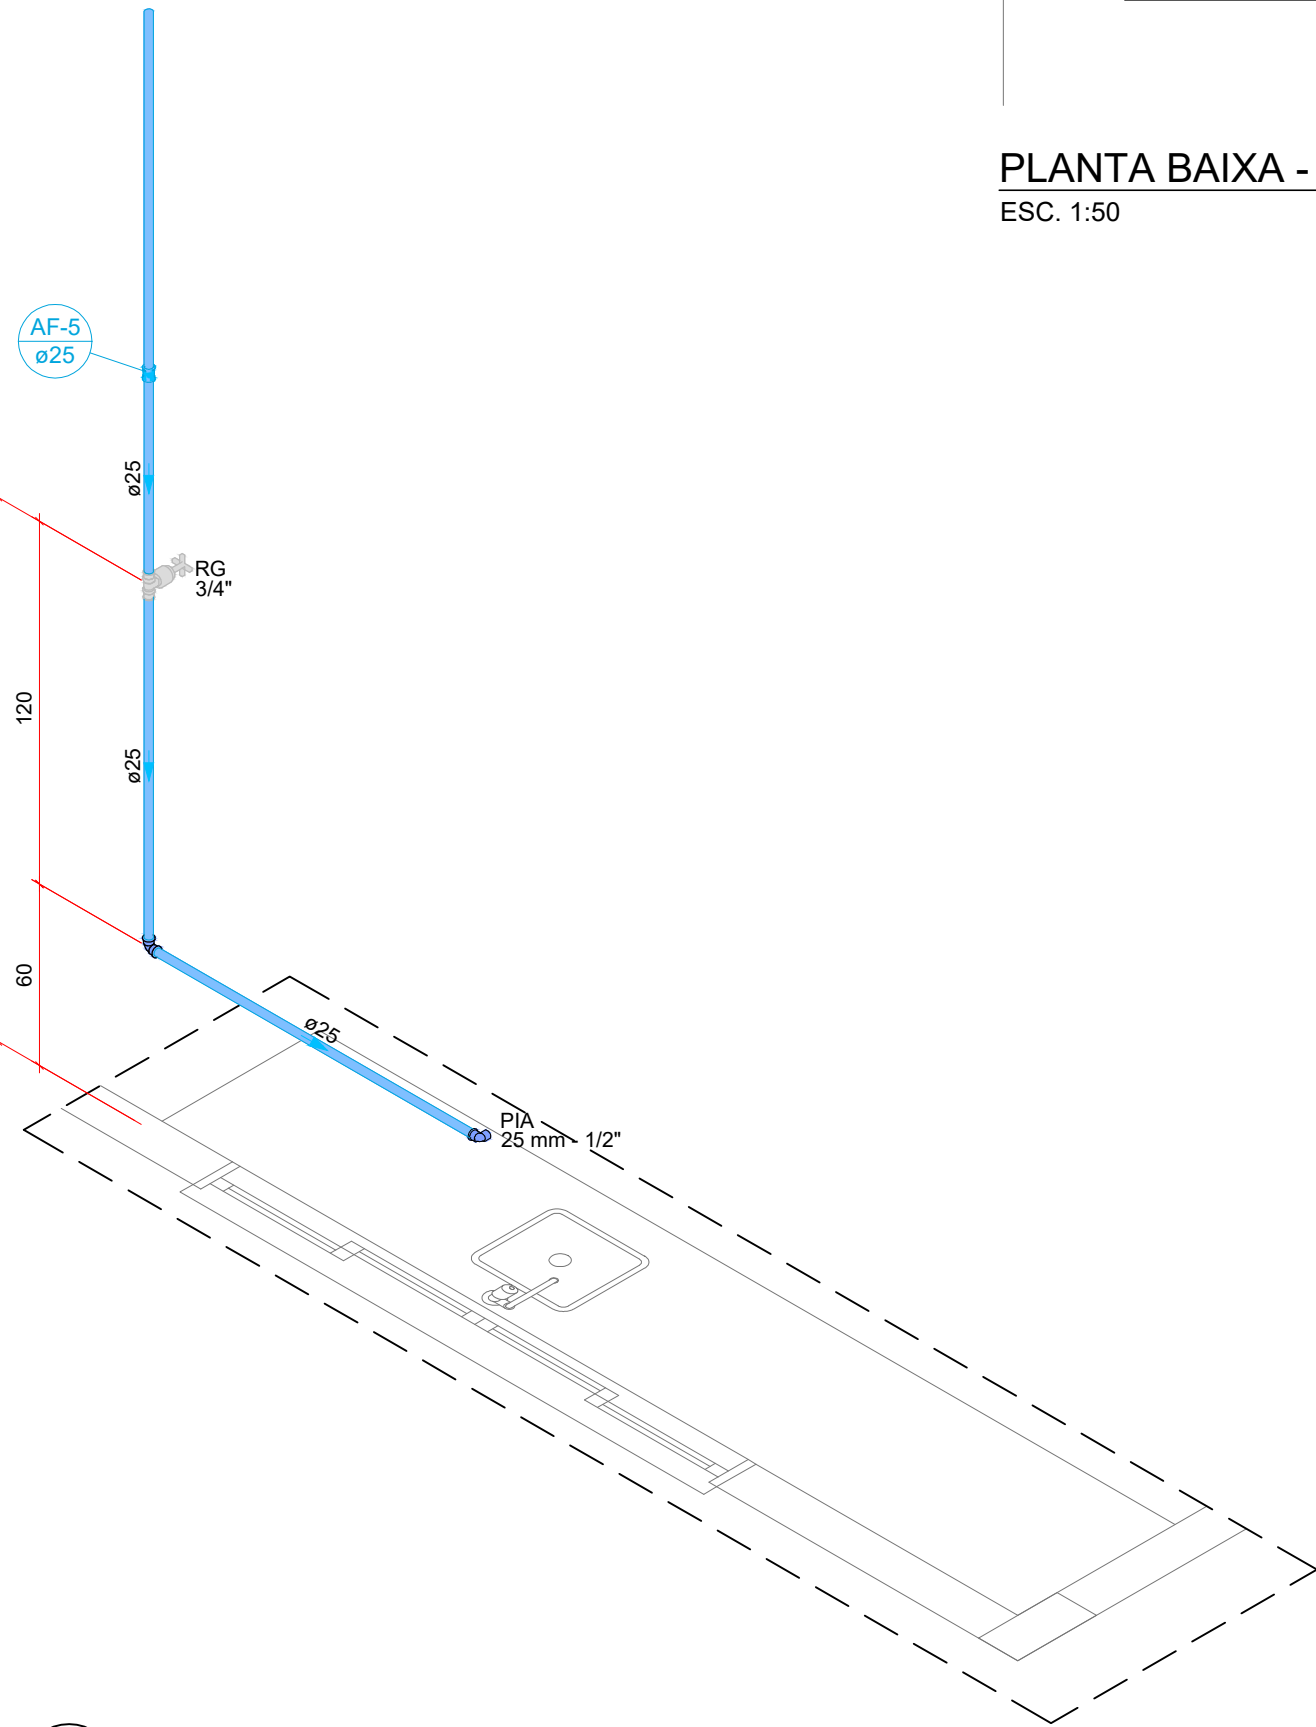

HID DETALHE HID-5
1:25

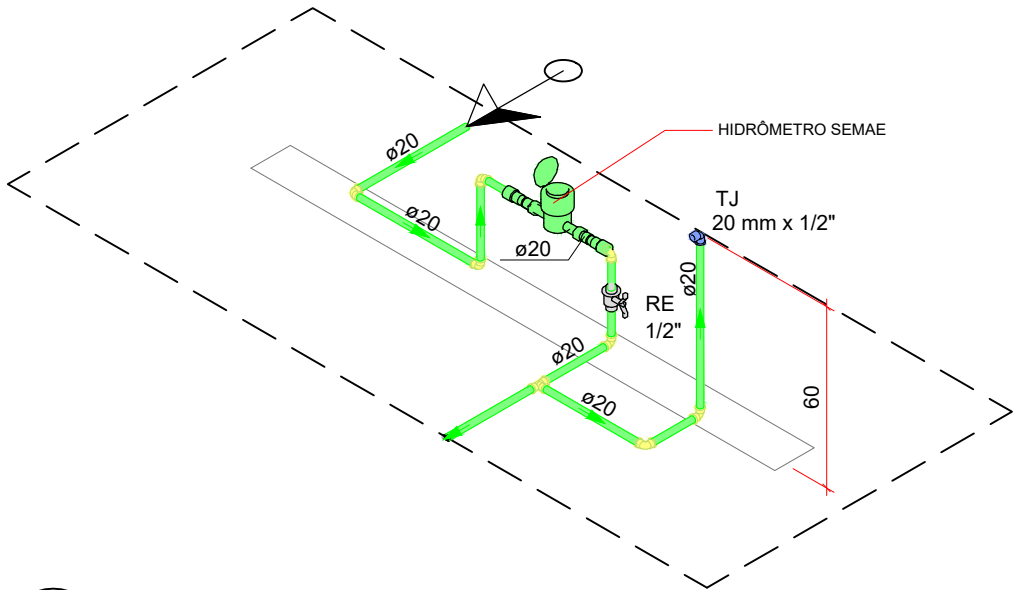

HID DETALHE HID-6
1:25

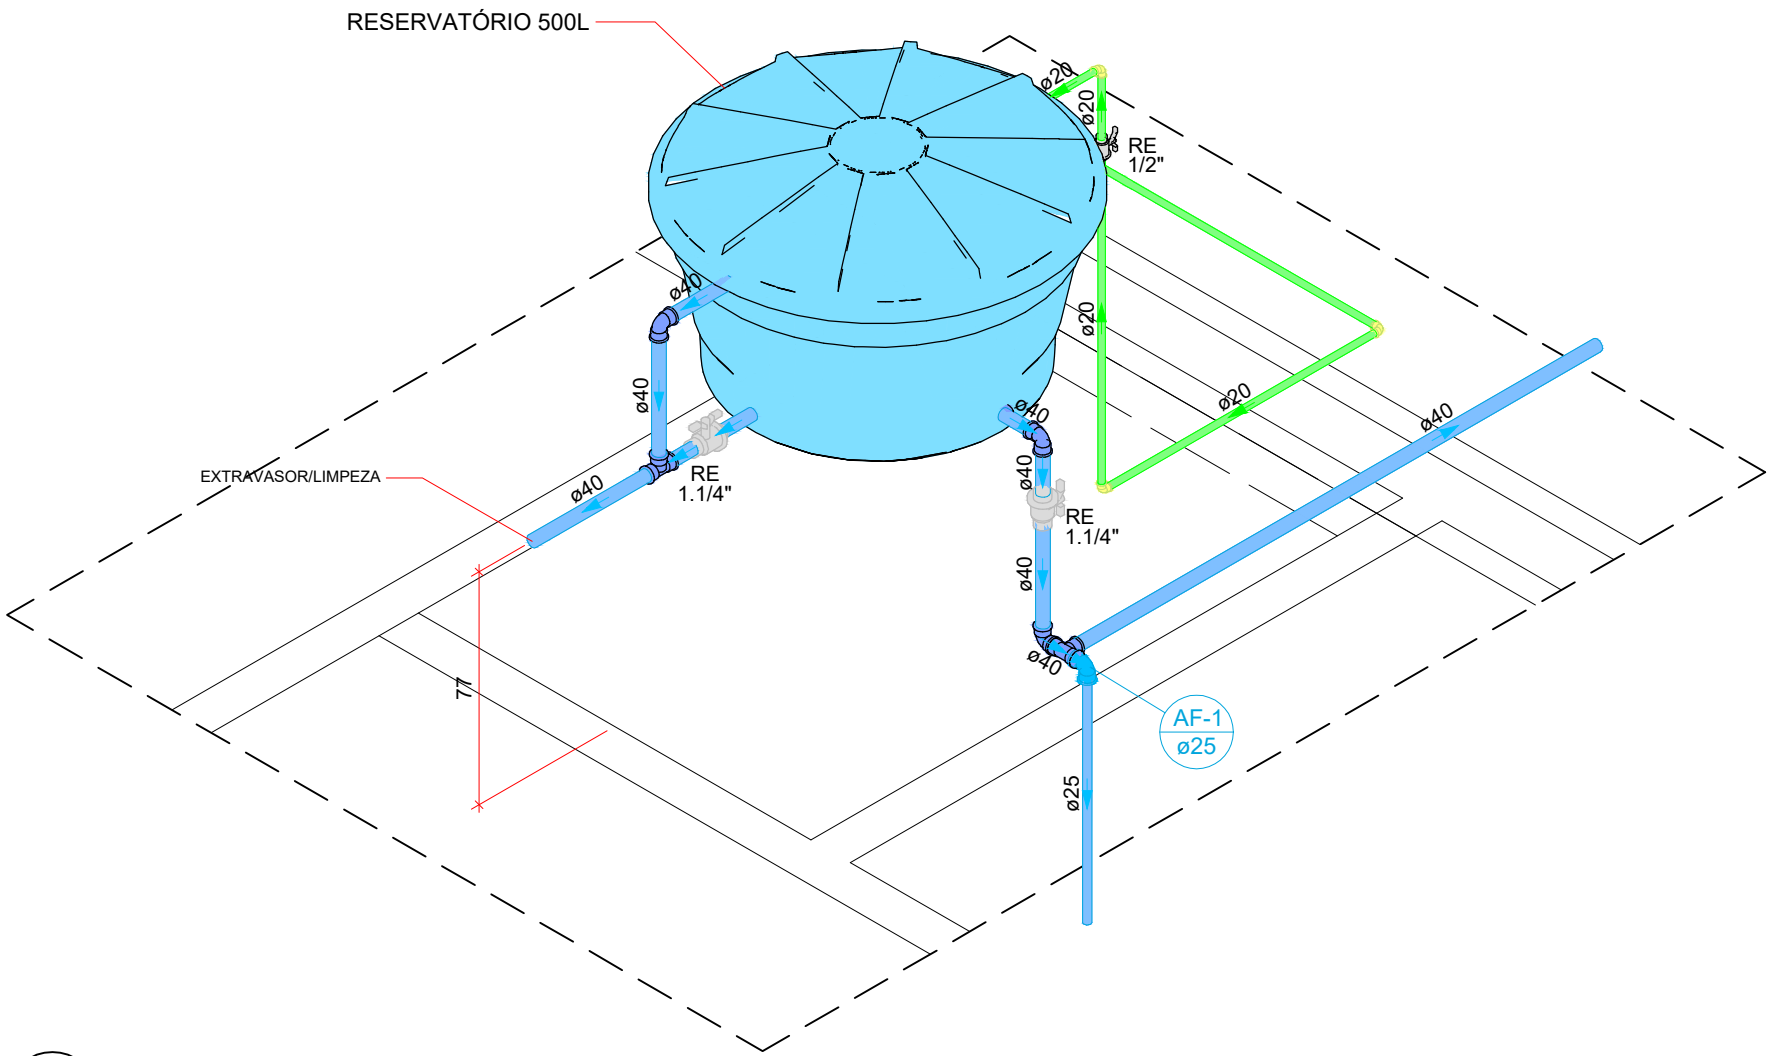


HID DETALHE HID-7
1:25

ORGÃOS PÚBLICOS

PROJETO HIDRÁULICO

TIPO DE EMPREENDIMENTO	DATA
PÚBLICO	AGO/2025

CONTEÚDO	PRANCHA
PLANTA BAIXA COBERTURA DETALHES LISTA DE MATERIAIS	02/02



PREFEITURA DO MUNICÍPIO DE MERCEDES

DEPARTAMENTO DE ENGENHARIA

RUA DR. OSVALDO CRUZ, 555 CEP 85998-000 MERCEDES-PR FONE: (45) 3256-8045

PROJETO:	ENG. CIVIL SABRINA PEDRALI CREA: PR - 209882 / D
EXECUÇÃO:	
PROPRIETÁRIO:	MUNICÍPIO DE MERCEDES CNPJ: 95.719.373/0001-23

OBRA: AMPLIAÇÃO UNIDADE BÁSICA DE SAÚDE - SEDE

LOCAL: RUA DR. OSVALDO CRUZ - Nº 707 - Q. 02 - CHÁCARA Nº 65 - CENTRO - MERCEDES-PR

PROPRIETÁRIO: MUNICÍPIO DE MERCEDES