



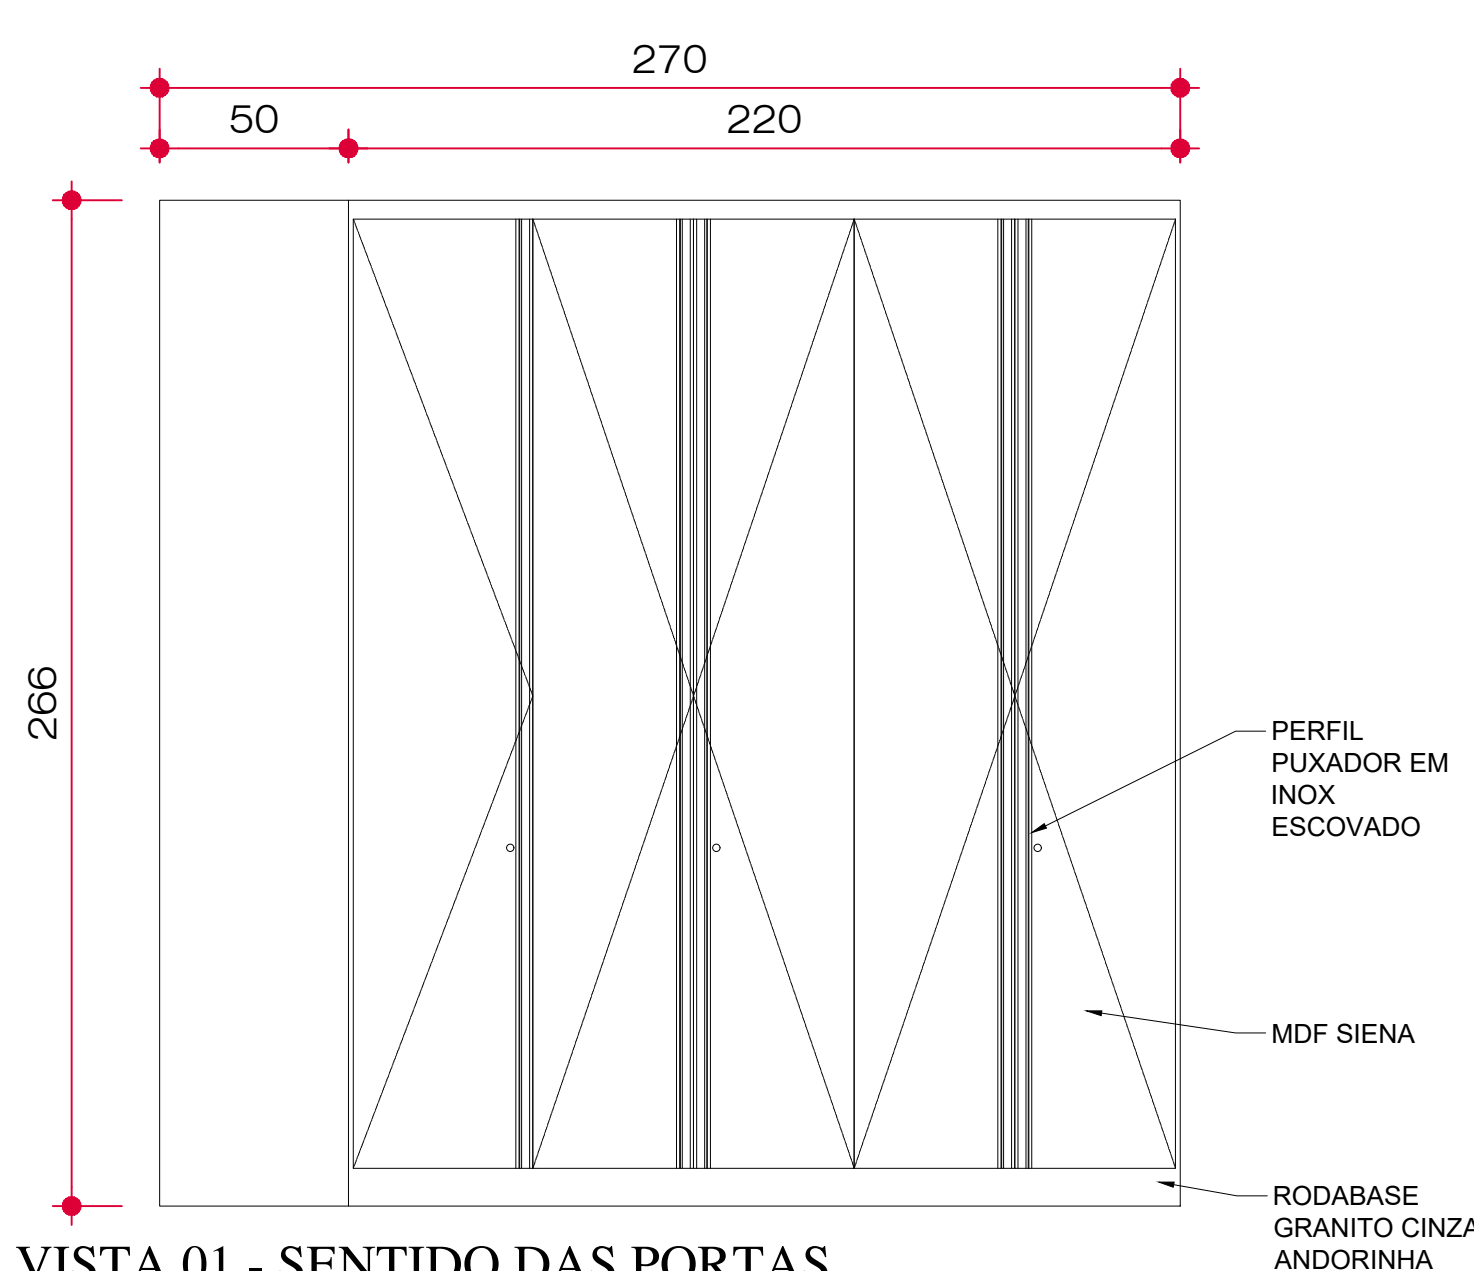


VISTA 01 - SENTIDO DAS PORTAS
ESC: 1/20

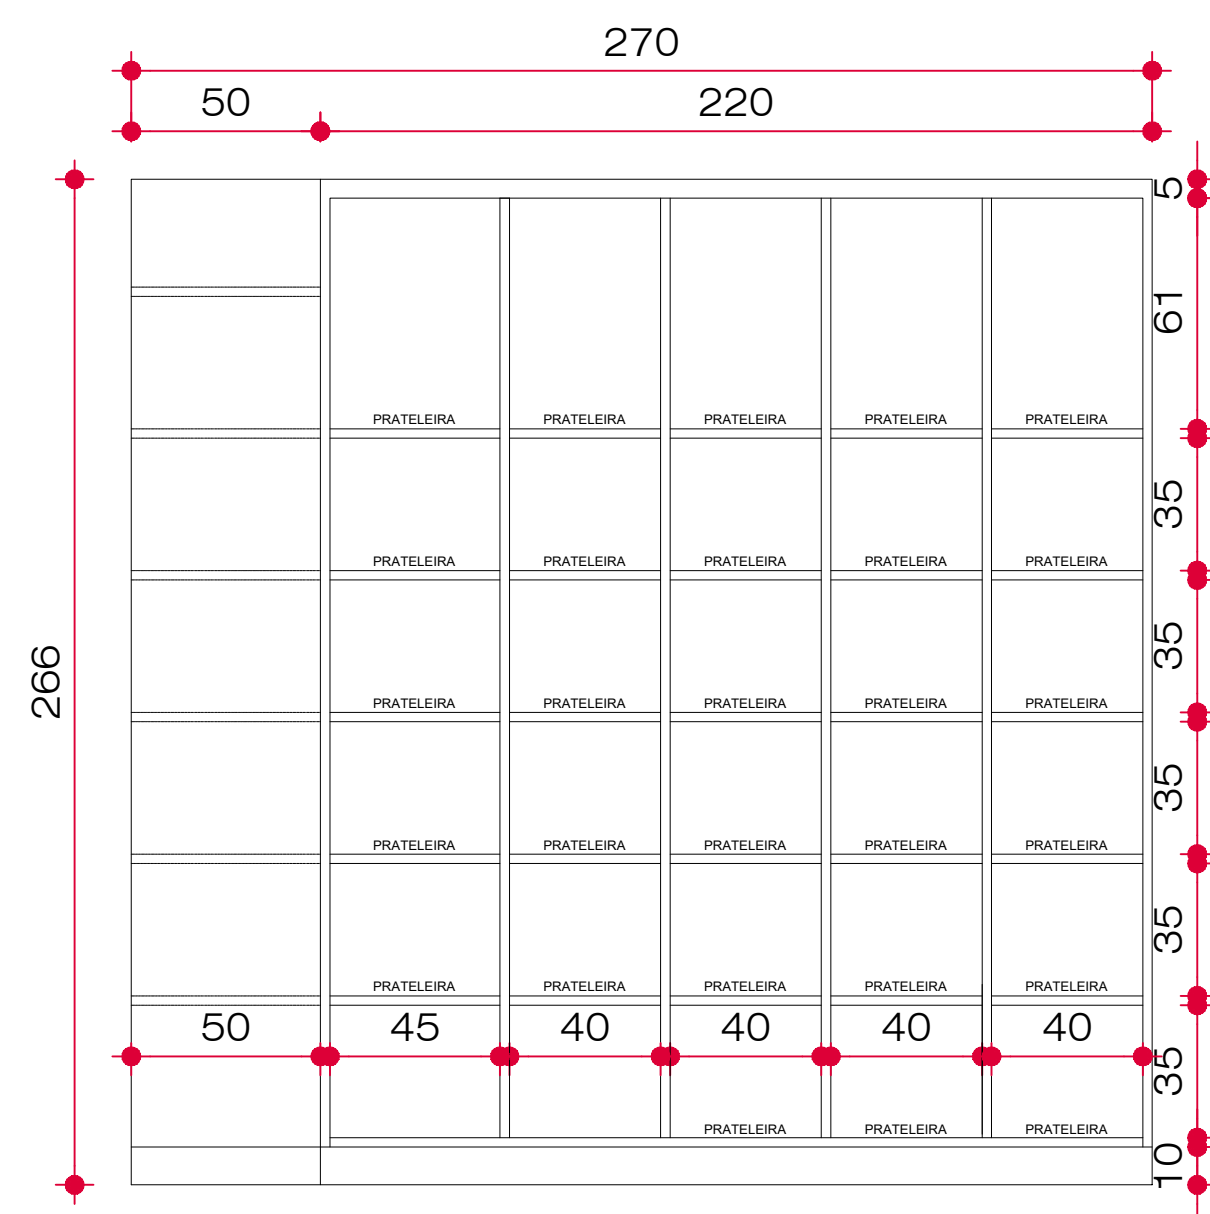


VISTA 01 - INTERIOR DO ARMÁRIO
ESC: 1/20




PLANTA BAIXA
ESC: 1/20

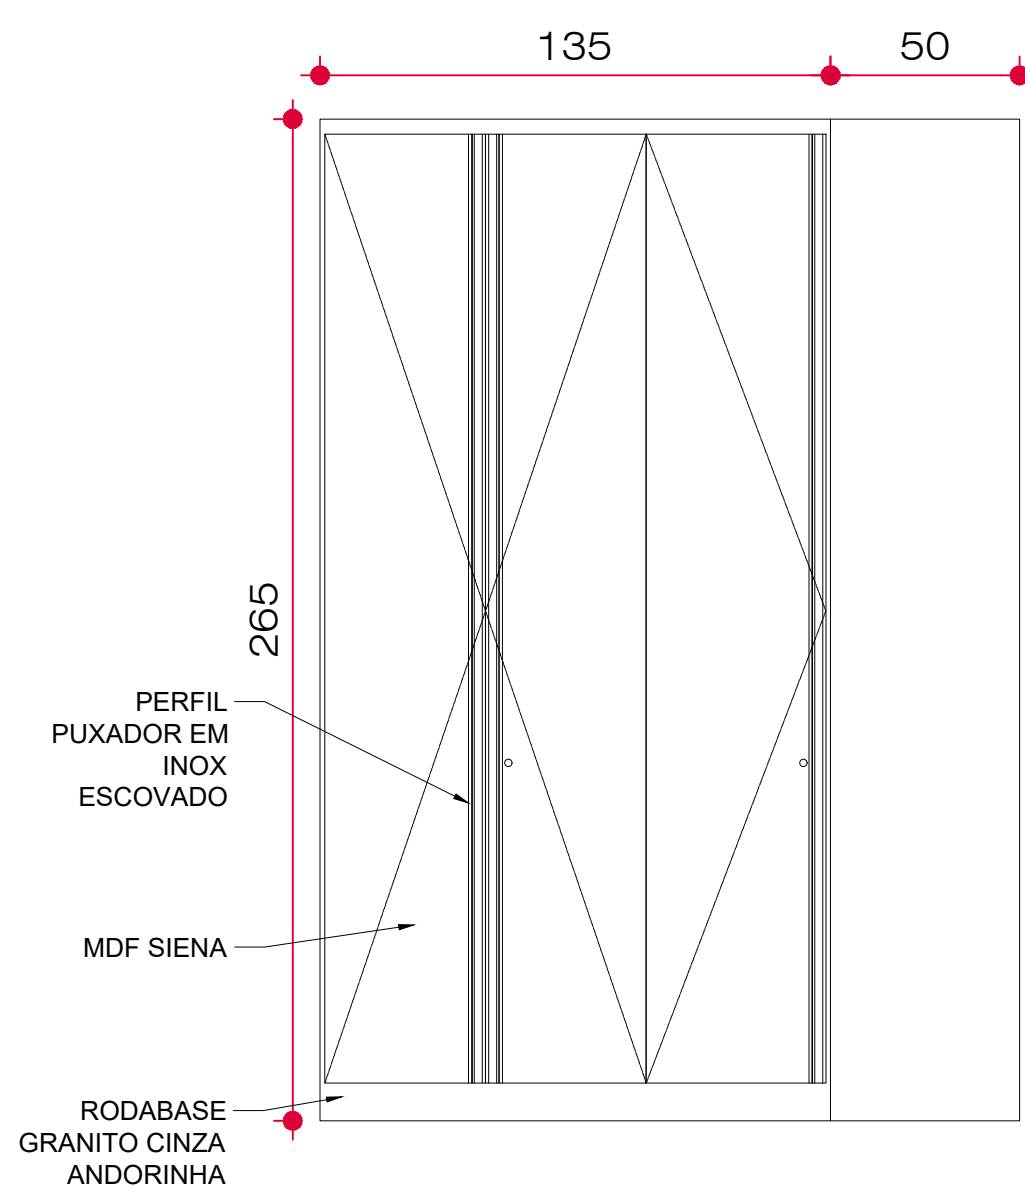

VISTA 02 - SENTIDO DAS PORTAS
ESC: 1/20

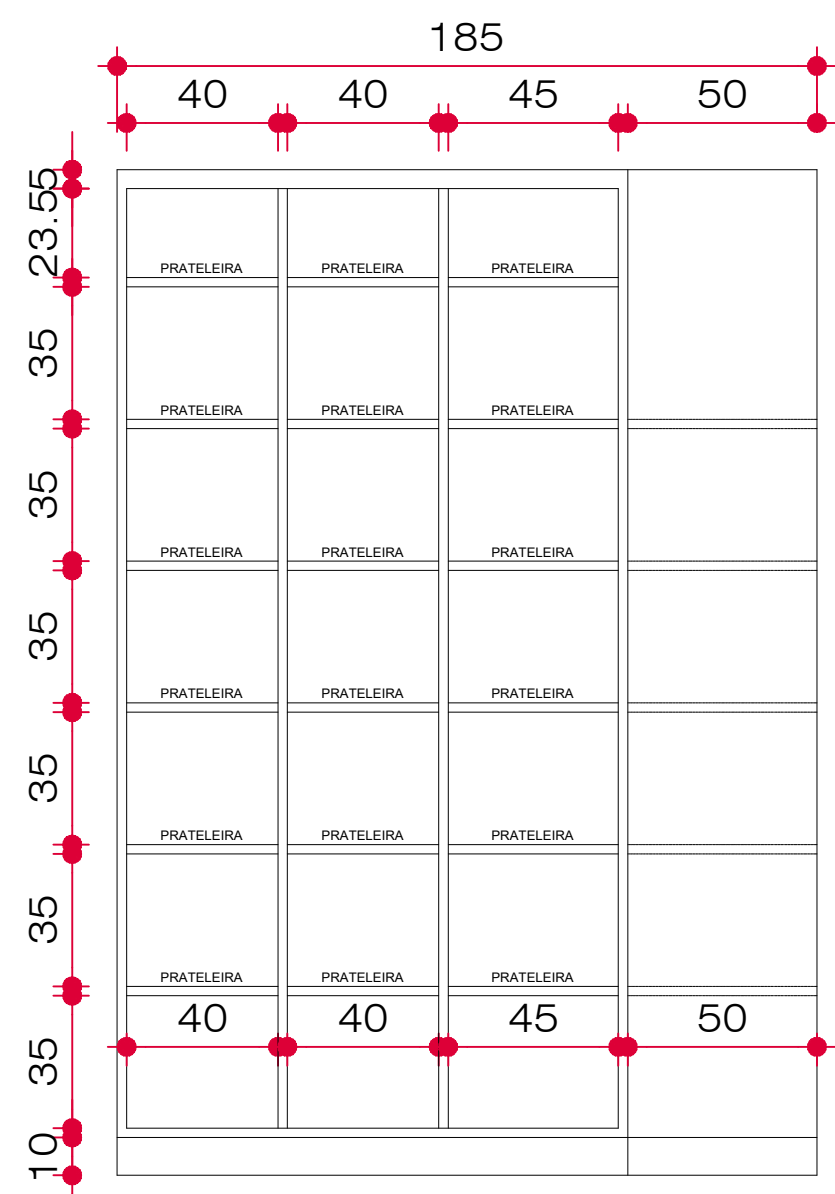

VISTA 02 - INTERIOR DO ARMÁRIO
ESC: 1/20

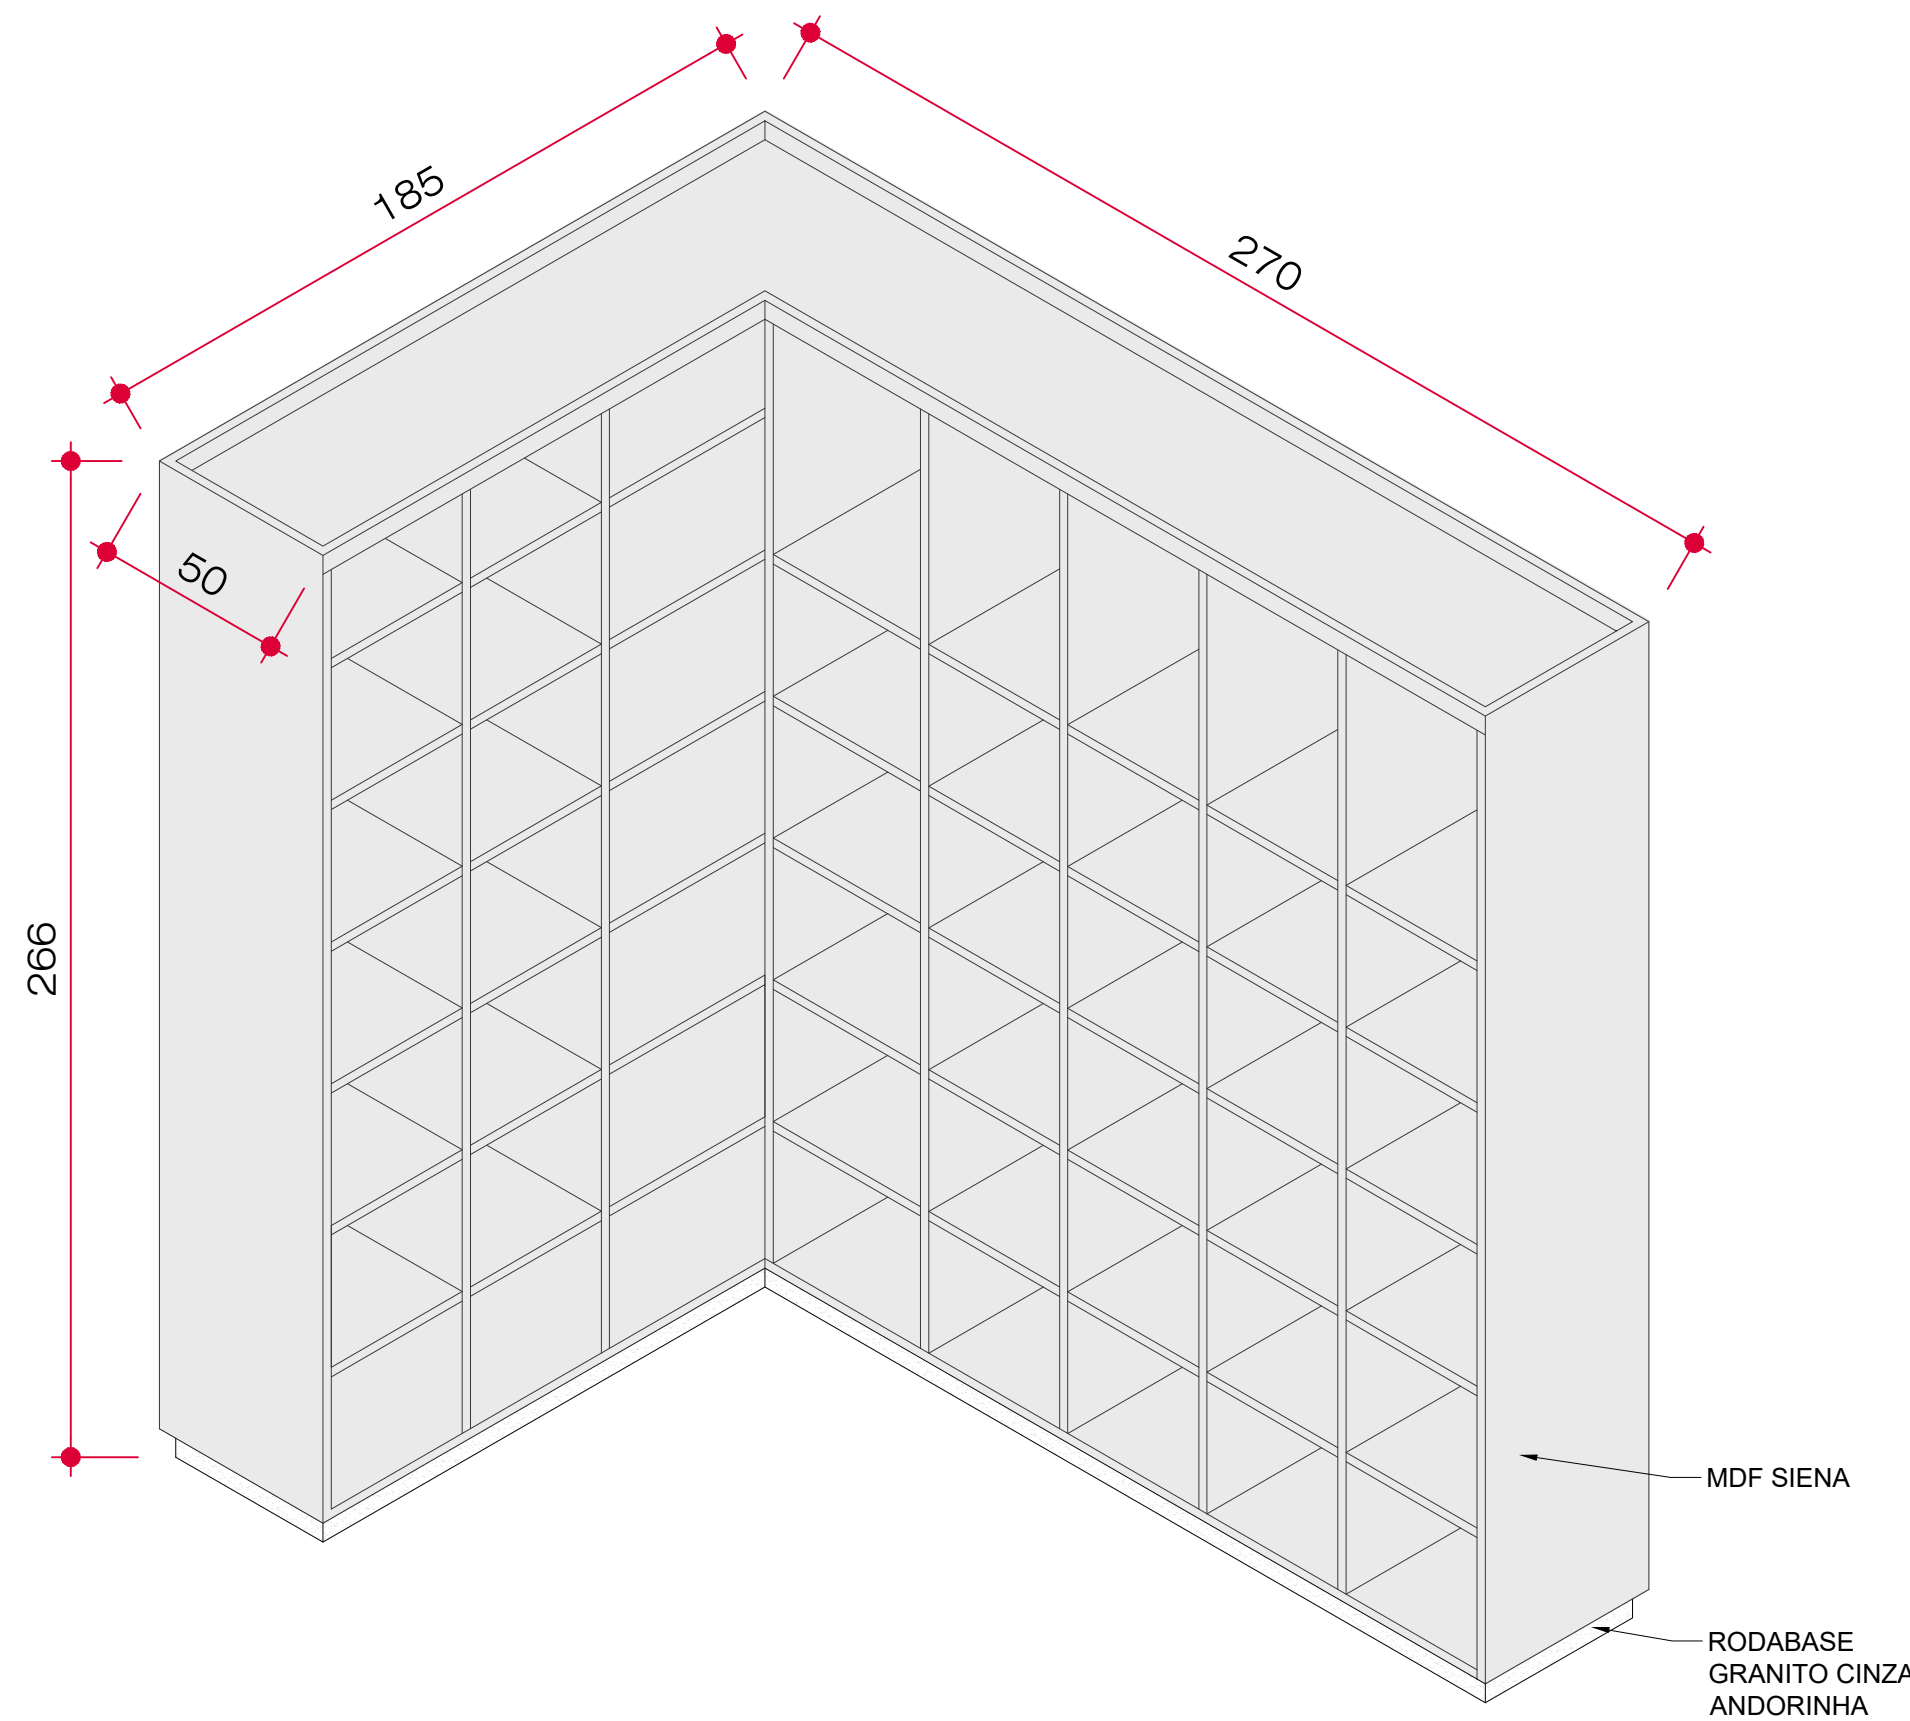

VISTA ISOMETRICA
ESC: 1/20

Armário em MDF resistente a umidade, cor sugerida Siena. Com medidas externas de 270cm e 185cm de largura por 50cm de profundidade, e 266cm de altura. Roda base em granito cinza andorinha e puxadores em perfil puxador em inox escovado. As portas deverão possuir sistema de fechadura. Conferir medidas no local.



PREFEITURA DO MUNICÍPIO DE MERCEDES
DEPARTAMENTO DE ENGENHARIA

RUA DR. OSVALDO CRUZ, 555 CEP 85998-000 MERCEDES-PR FONE: (45) 3256-8045

PROJETO: _____

DESENHO: S.C.O.

AMBIENTE: ESTANTE PARA LIVROS - PROJETO PIA

LOCAL: RUA DR. OSVALDO CRUZ, 757 – CENTRO - MERCEDES - PR

PROPRIETÁRIO: MUNICÍPIO DE MERCEDES