


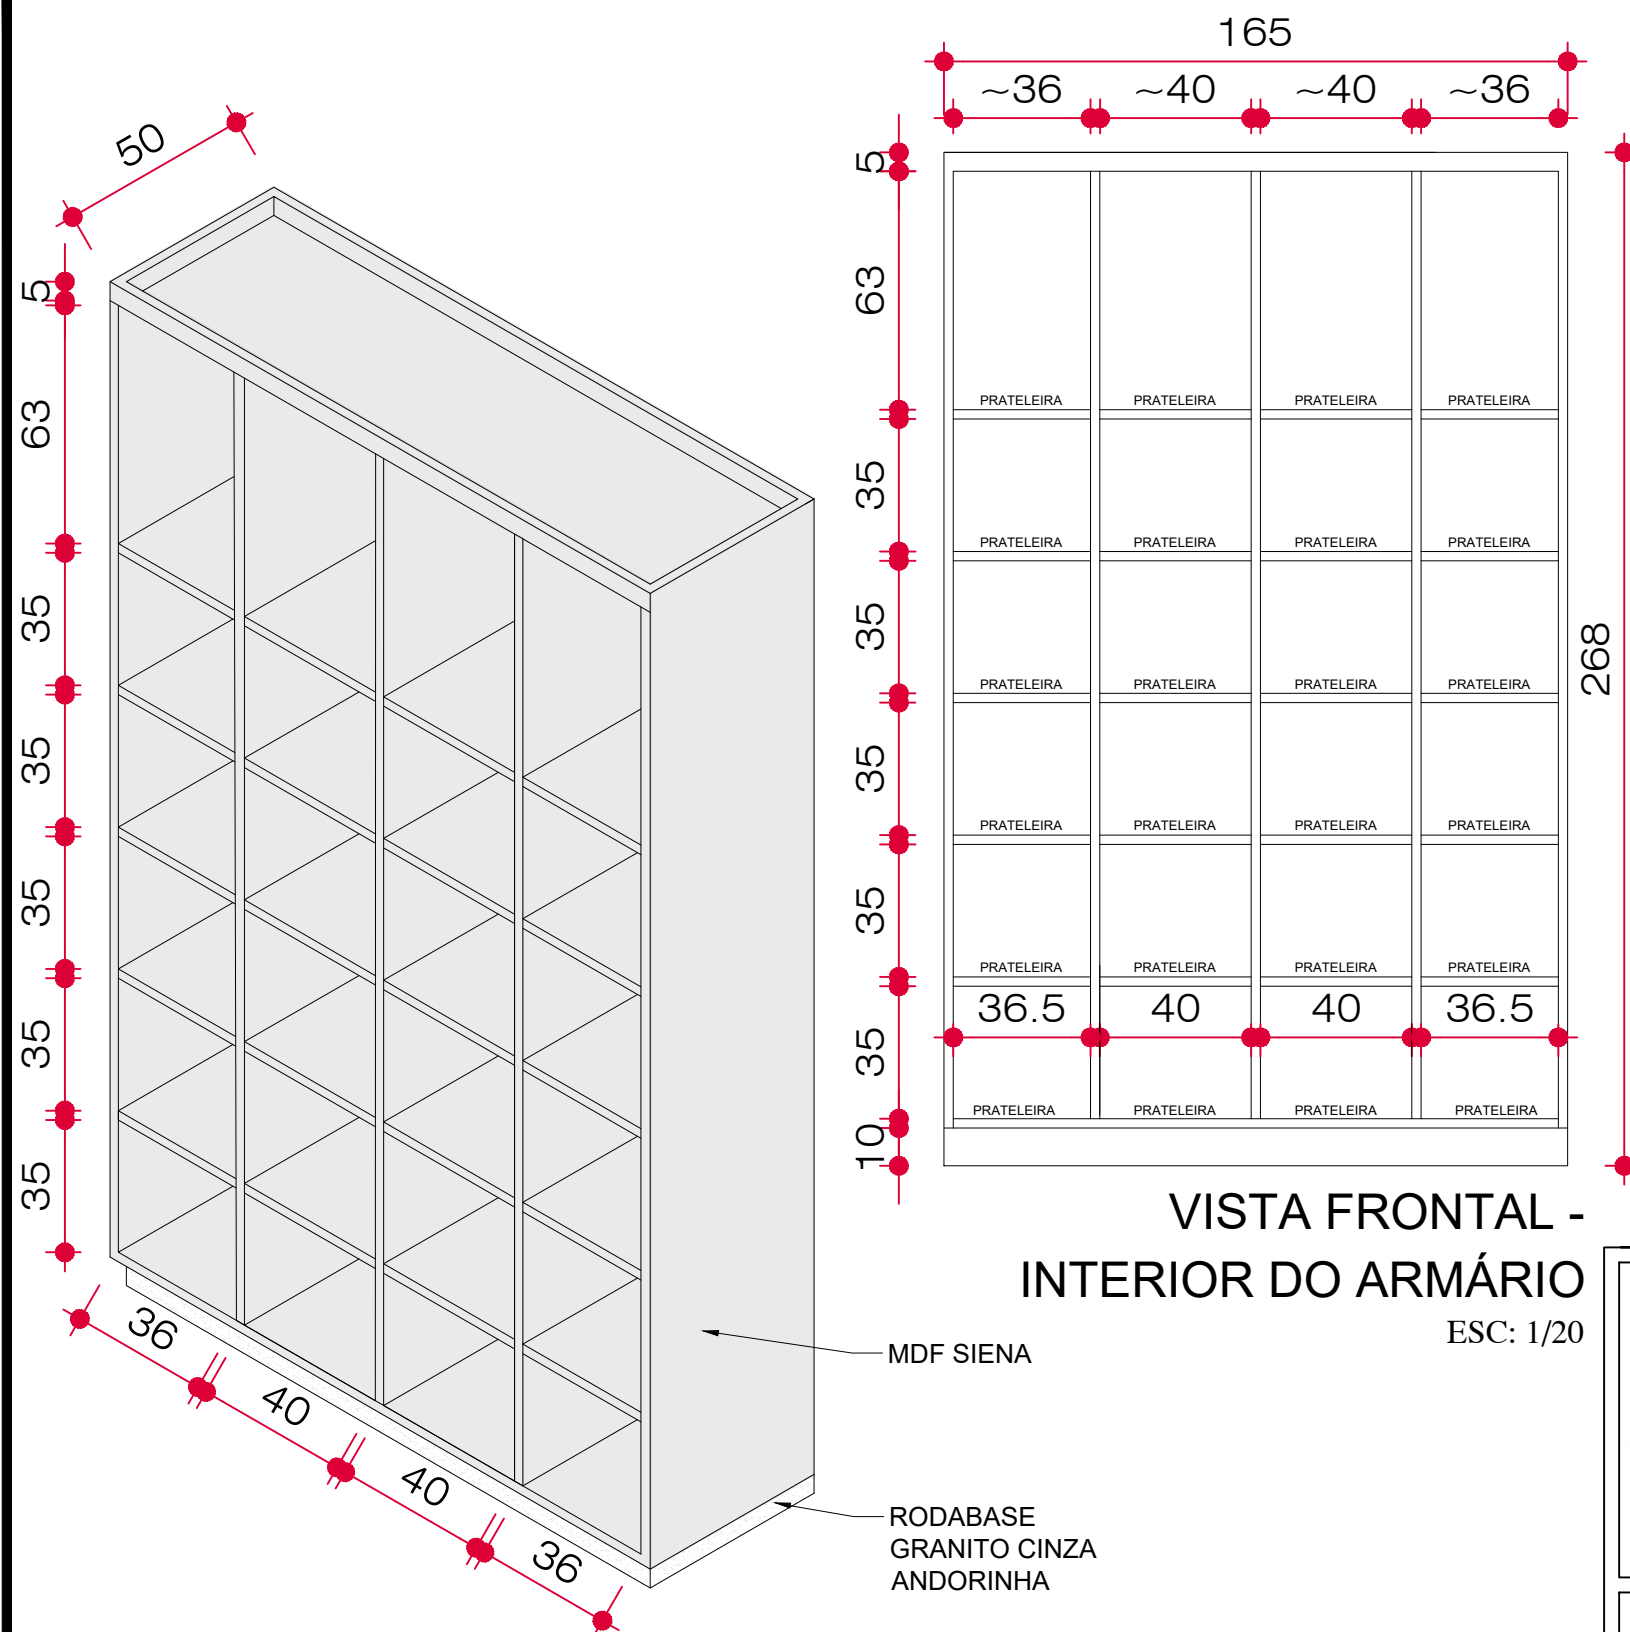

VISTA ISOMETRICA
ESC: 1/20

Armário em MDF resistente a umidade, cor sugerida Siena. Com medidas externas de 165cm de largura por 50cm de profundidade, e 268cm de altura. Roda base em granito cinza andorinha e puxadores em perfil puxador em inox escovado. As portas deverão possuir sistema de fechadura. Conferir medidas no local.



PREFEITURA DO MUNICÍPIO DE MERCEDES
DEPARTAMENTO DE ENGENHARIA

RUA DR. OSVALDO CRUZ, 555 CEP 85998-000 MERCEDES-PR FONE: (45) 3256-8045

PROJETO: _____

DESENHO: S.C.O.

AMBIENTE: ARMÁRIO MULTI-USO - PROJETO PIA

LOCAL: RUA DR. OSVALDO CRUZ, 757 – CENTRO - MERCEDES - PR

PROPRIETÁRIO: MUNICÍPIO DE MERCEDES