


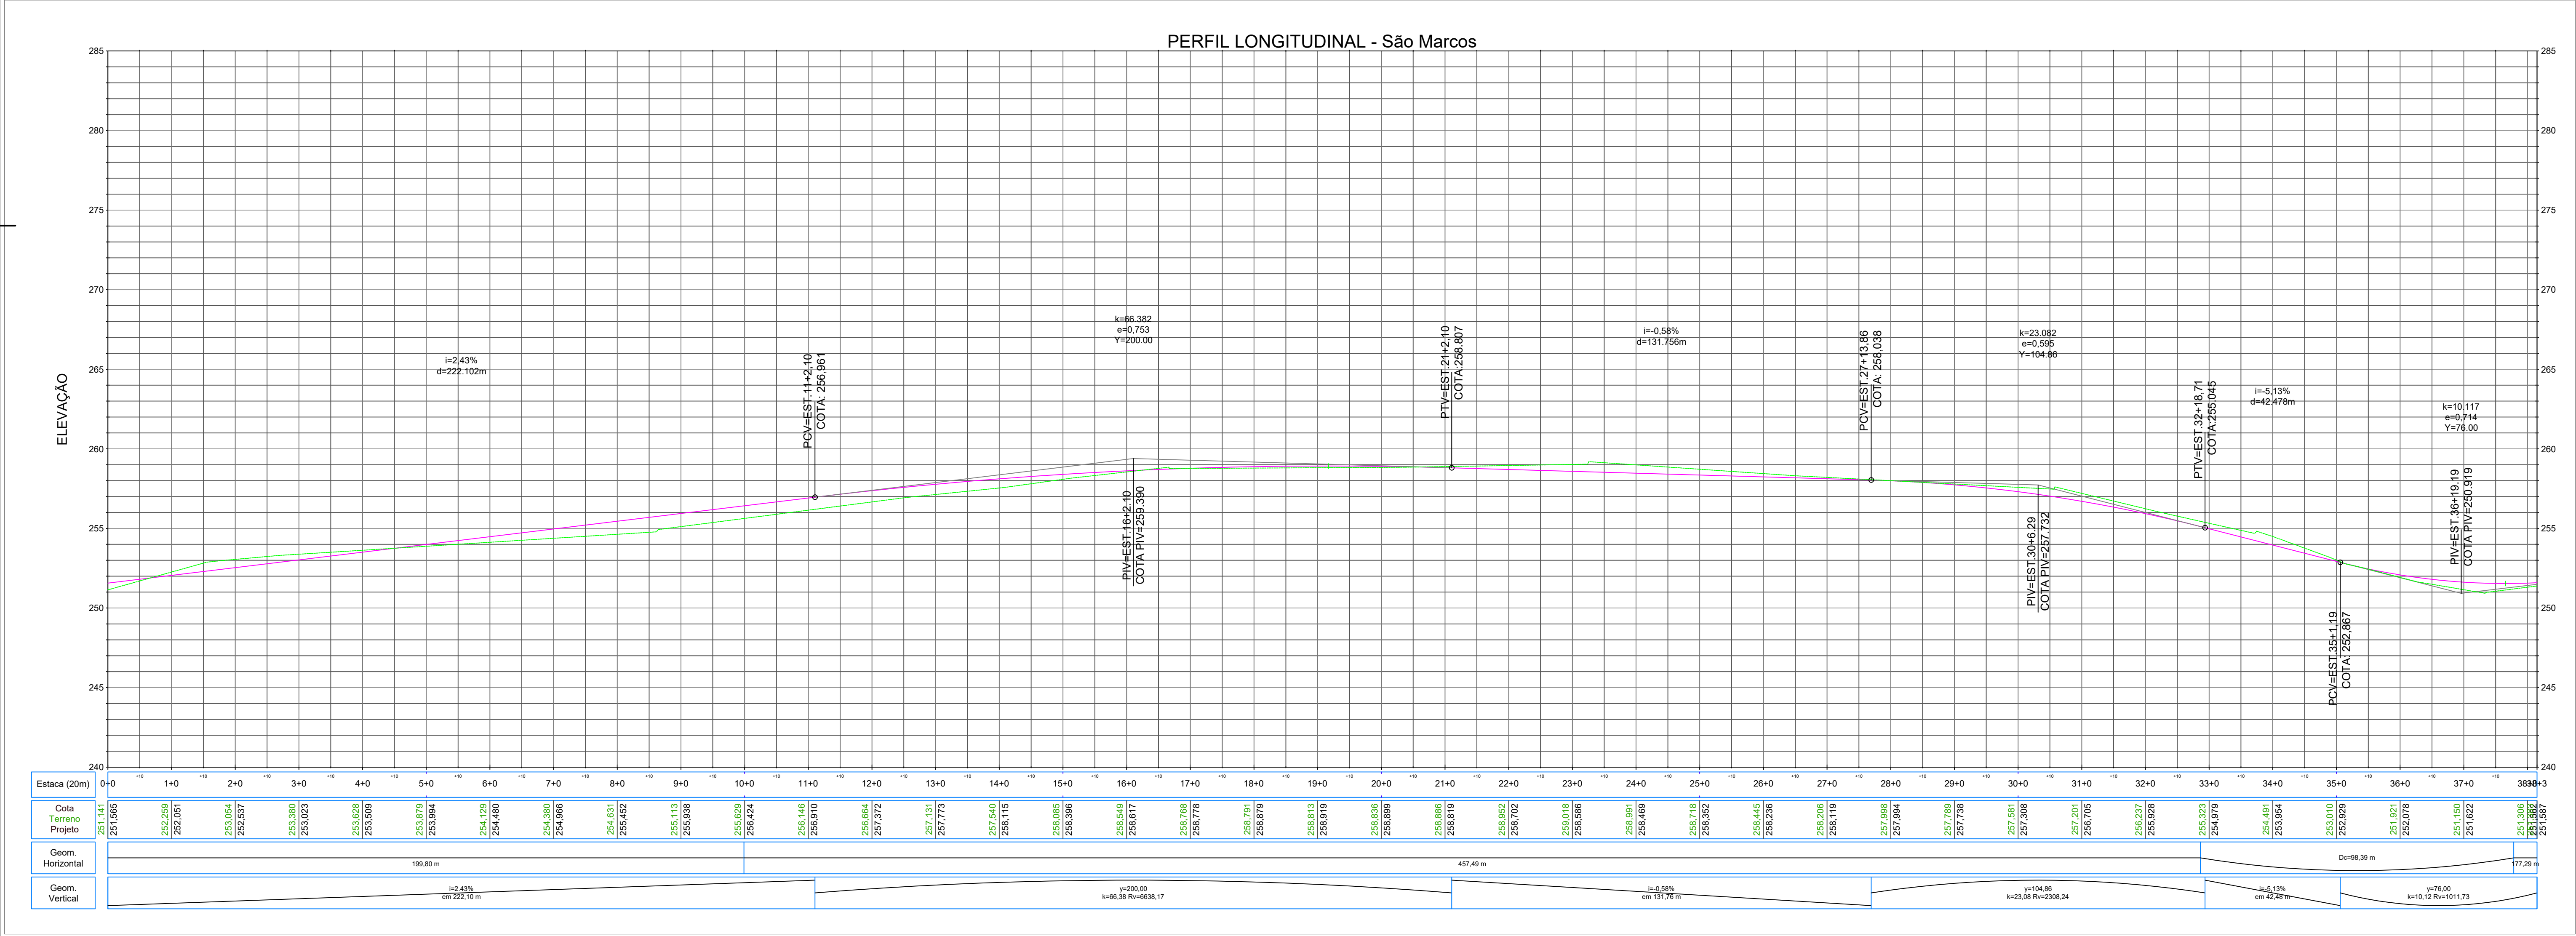

LEGENDA

- CURVAS DE NIVEL - A CADA 1,00m
- ESTADAMENTO DO PROJETO (20MX20M)
- GRIDE DA PISTA PROJETADA
- TERRENO NATURAL
- CERCA EXISTENTE
- BORDO DA PISTA PROJETADA
- BORDO DA VIA EXISTENTE
- ACESSO
- POSTE EXISTENTE
- ARVORE EXISTENTE
- PAVIMENTO PROJETADO
- CANTEIRO CENTRAL PROJETADO
- CRUZO EXISTENTE

NOTAS:

PREFEITURA MUNICIPAL DE MERCEDES

OBRA: **IMPLANTAÇÃO DE PAVIMENTAÇÃO ASFÁLTICA**

TRECHO: **ESTRADA MUNICIPAL SÃO MARCOS**

PROJETO: **PROJETO GEOMÉTRICO**

RESPONSABILIDADE TÉCNICA PROJETO: **POLIANA TONIETO CITADELLA**
Eng. Civil - CREA PR 162.706/D

PRÓPRIETÁRIO: **PREFEITURA MUNICIPAL DE MERCEDES**
CNPJ: 05.719.373/0001-23

Coordenação Geral de Projetos: **VIAMÉTRICA ENGENHARIA**
POLIANA TONIETO CITADELLA
Eng. Civil - CREA 162.706/D

Rua Monte Castelo, 610
Mercedes, Paraná -
85.998-020


e-mail:
viamedri@engenharia@gmail.com

PRANCHA: **01**

ÁREA: **FEVEREIRO/2026**

ESCALA: **1:1.000**

FORMATO A1 (841X594mm)

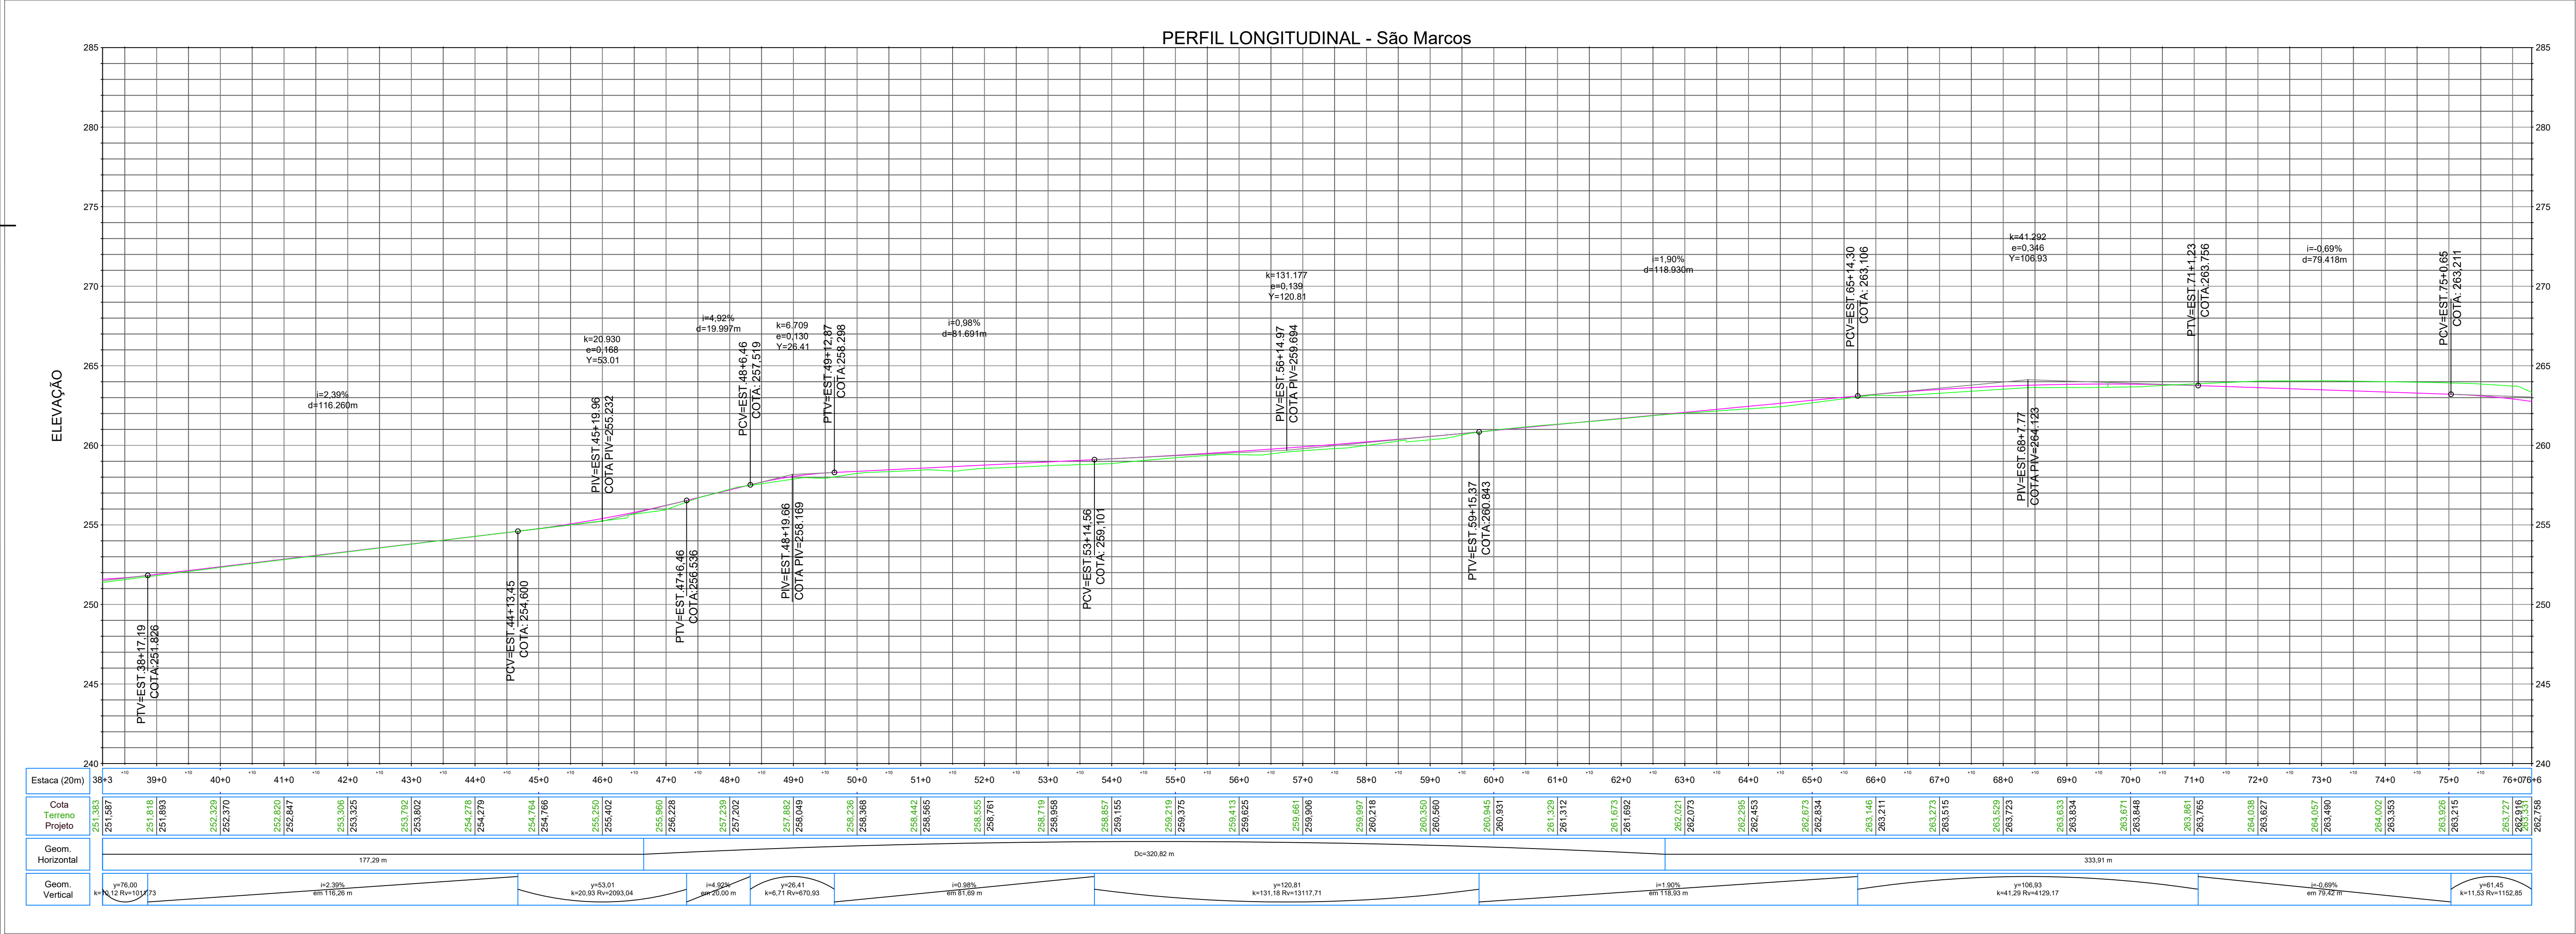

LEGENDA

- CURVAS DE NIVEL - A CADA 1,00m
- ESTADAMENTO DO PROJETO (20MX20M)
- GRIDE DA PISTA PROJETADA
- TERRENO NATURAL
- CERCA EXISTENTE
- BORDO DA PISTA PROJETADA
- BORDO DA VIA EXISTENTE
- ACESSO
- ARVORE EXISTENTE
- PAVIMENTO PROJETADO
- CANTEIRO CENTRAL PROJETADO
- CRUQ EXISTENTE

NOTAS:

PREFEITURA MUNICIPAL DE MERCEDES

OBRA: **IMPLANTAÇÃO DE PAVIMENTAÇÃO ASFÁLTICA**

TRECHO: **ESTRADA MUNICIPAL SÃO MARCOS**

PROJETO: **PROJETO GEOMÉTRICO**

RESPONSABILIDADE TÉCNICA PROJETO: **POLIANA TONETTO CITADELLA**
Eng. Civil - CREA PR 162.706/D

PROPRIETÁRIO: **PREFEITURA MUNICIPAL DE MERCEDES**
CNPJ: 05.719.373/0001-23

Coordenação Geral de Projetos: **VIANEIRA ENGENHARIA**
POLIANA TONETTO CITADELLA
Eng. Civil - CREA - 162.706/D

Rua Monte Castelo, 610
Mercedes, Paraná -
85.998-020

e-mail:
vianeira.engenharia@gmail.com

PRANCHA: **02**


ÁREA:

ESCALA: **1:1.000**

FORMATO A1 (841X594mm)



PERFIL LONGITUDINAL - São Marcos

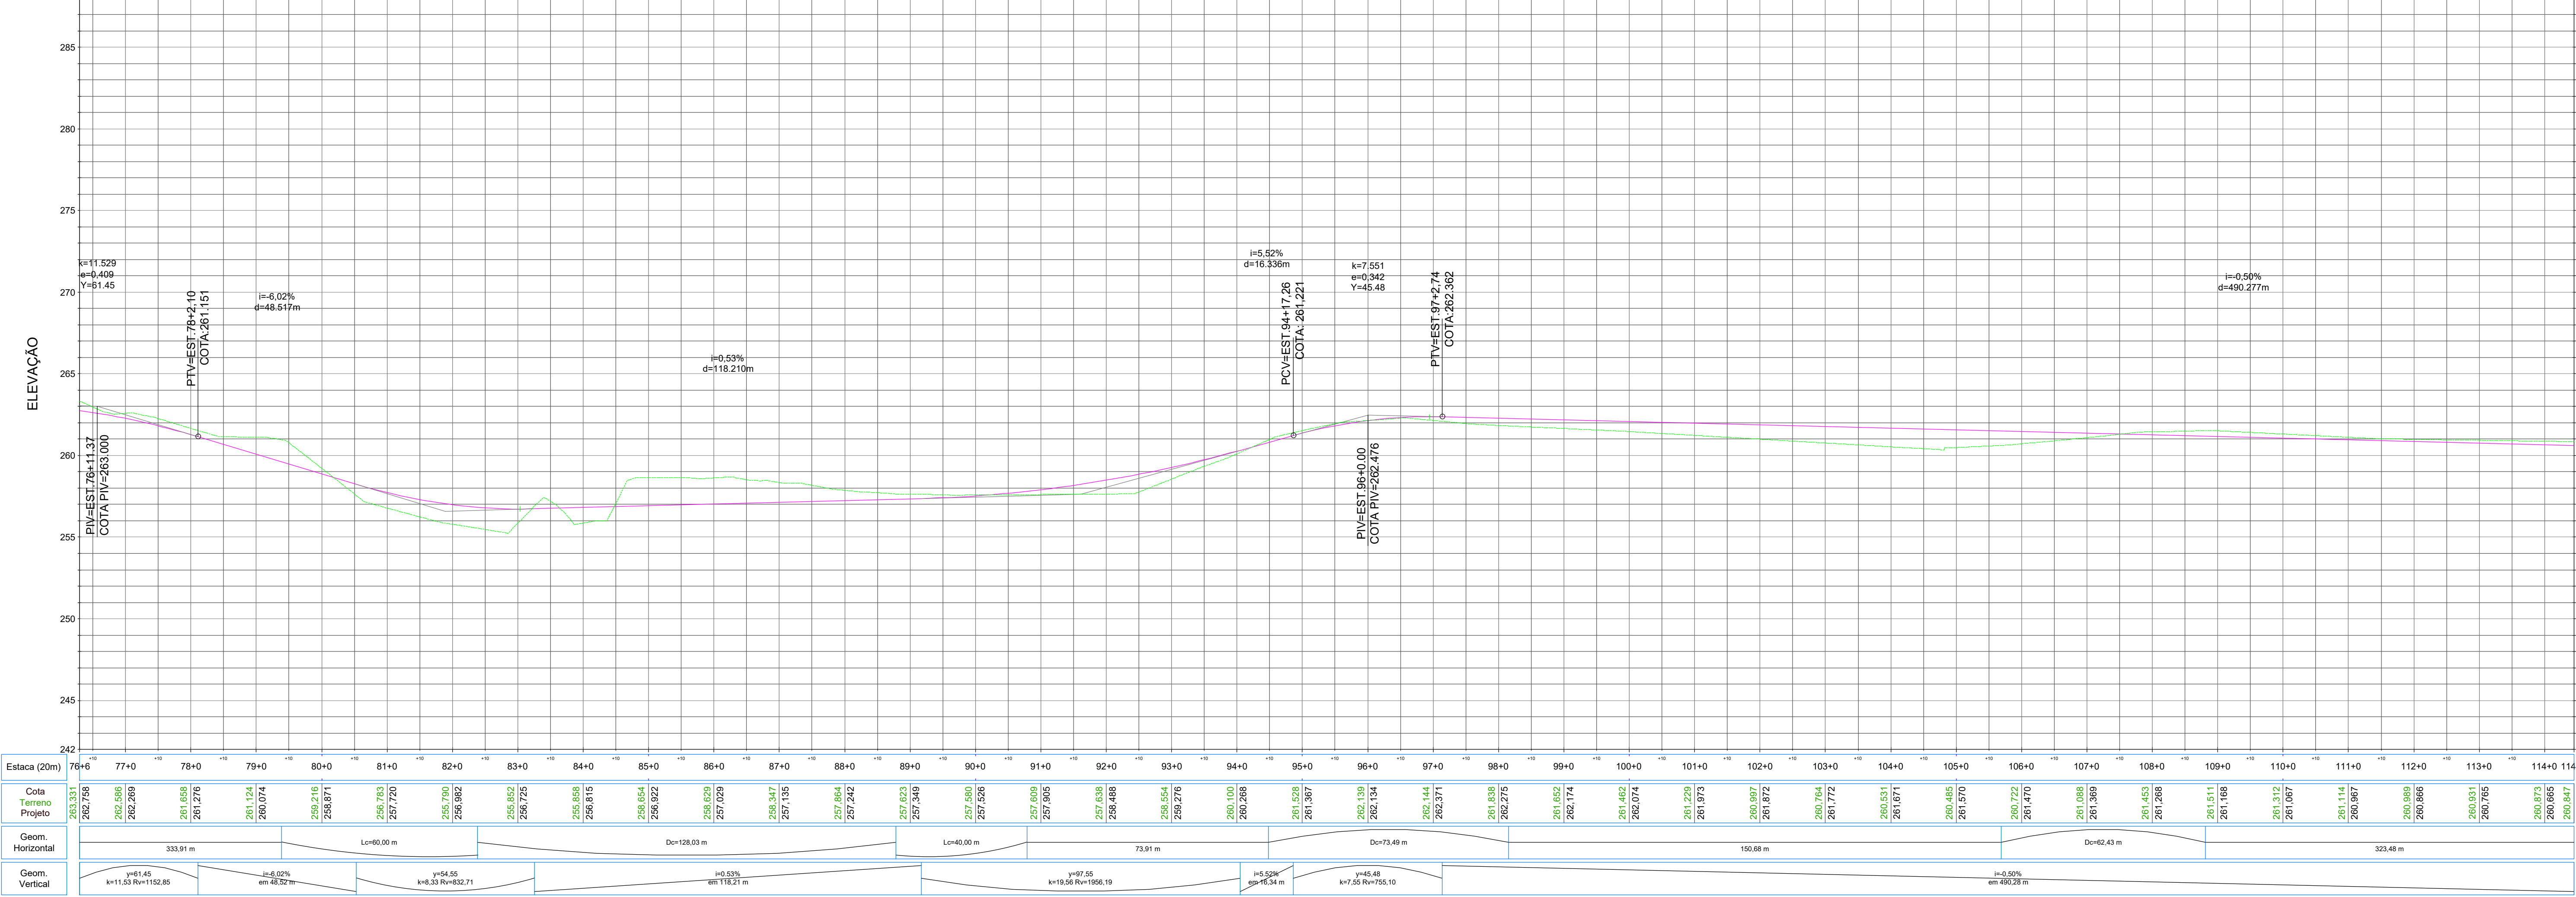

- LEGENDA
- CURVAS DE NÍVEL - A CADA 1,00m
 - ESTADUEAMENTO DO PROJETO (20Mx20M)
 - GRIDE DA PISTA PROJETADA
 - TERRENO NATURAL
 - CERCA EXISTENTE
 - BORDO DA PISTA PROJETADA
 - BORDO DA VIA EXISTENTE
 - ACESSO
 - POSTE EXISTENTE
 - ÁRVORE EXISTENTE
 - PAVIMENTO PROJETADO
 - CANTEIRO CENTRAL PROJETADO
 - CRUIX EXISTENTE

NOTAS:



PREFEITURA MUNICIPAL DE MERCEDES

OBRA: **IMPLANTAÇÃO DE PAVIMENTAÇÃO ASFÁLTICA**

RECH: **ESTRADA MUNICIPAL SÃO MARCOS**

PROJETO: **PROJETO GEOMÉTRICO**

Coordenação Geral de Projetos:
VIAMÉTRICA ENGENHARIA
POLIANA TONIETO CITTADELLA
Eng. Civil - CREA 162.706/D

Rua Monte Castelo, 610
Mercedes, Paraná -
85.998-020

e-mail:
viamedtricaengenharia@gmail.com

RESPONSABILIDADE TÉCNICA PROJETO: **POLIANA TONIETO CITTADELLA**
Eng. Civil - CREA PR 162.706/D

PROPRIETÁRIO: **PREFEITURA MUNICIPAL DE MERCEDES**
CNPJ: 05.719.373/0001-23

EMISSÃO INICIAL: **FEVEREIRO/2026**

PRANCHA: **03**


ÁREA:


ESCALA: **1:1000**

FORMATO A1 (841x594mm)




PERFIL LONGITUDINAL - São Marcos

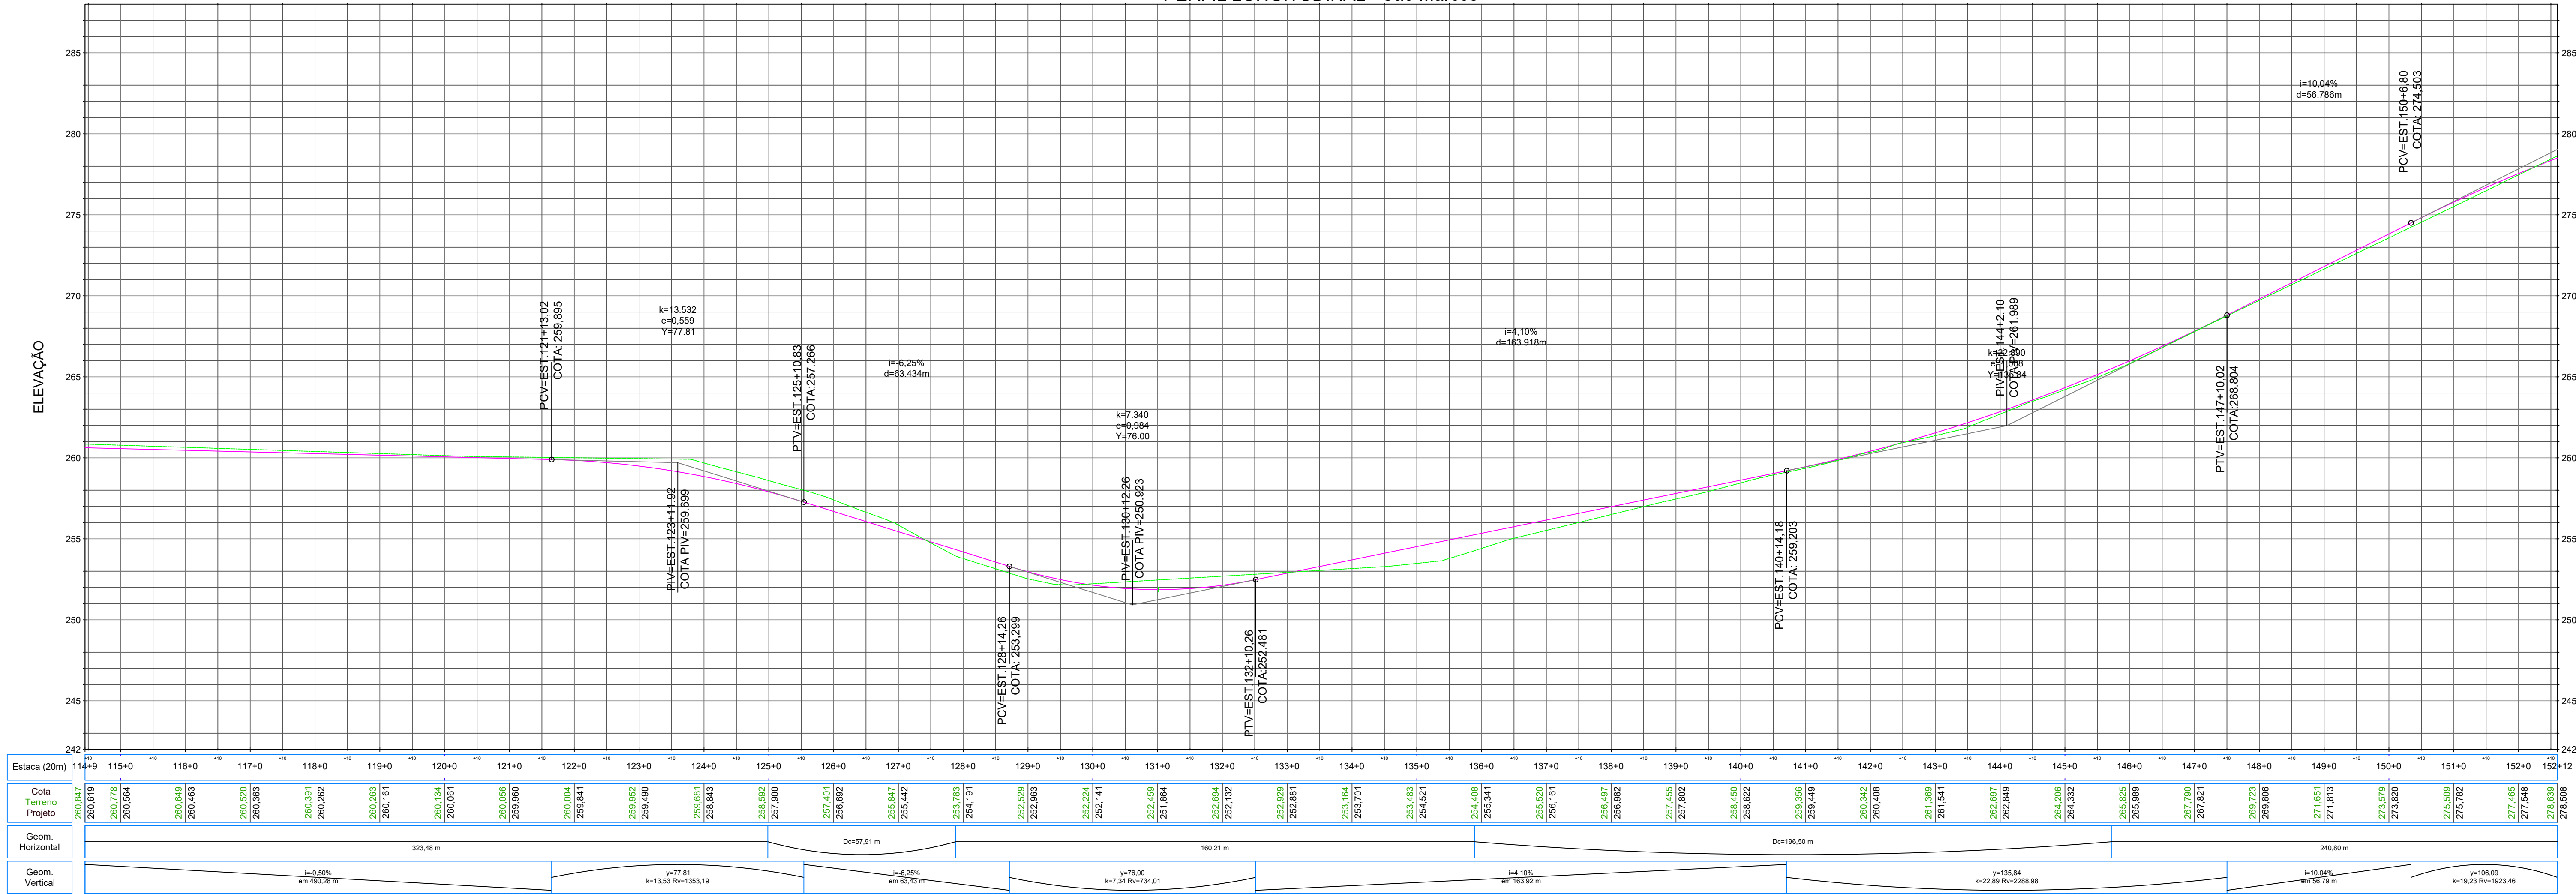

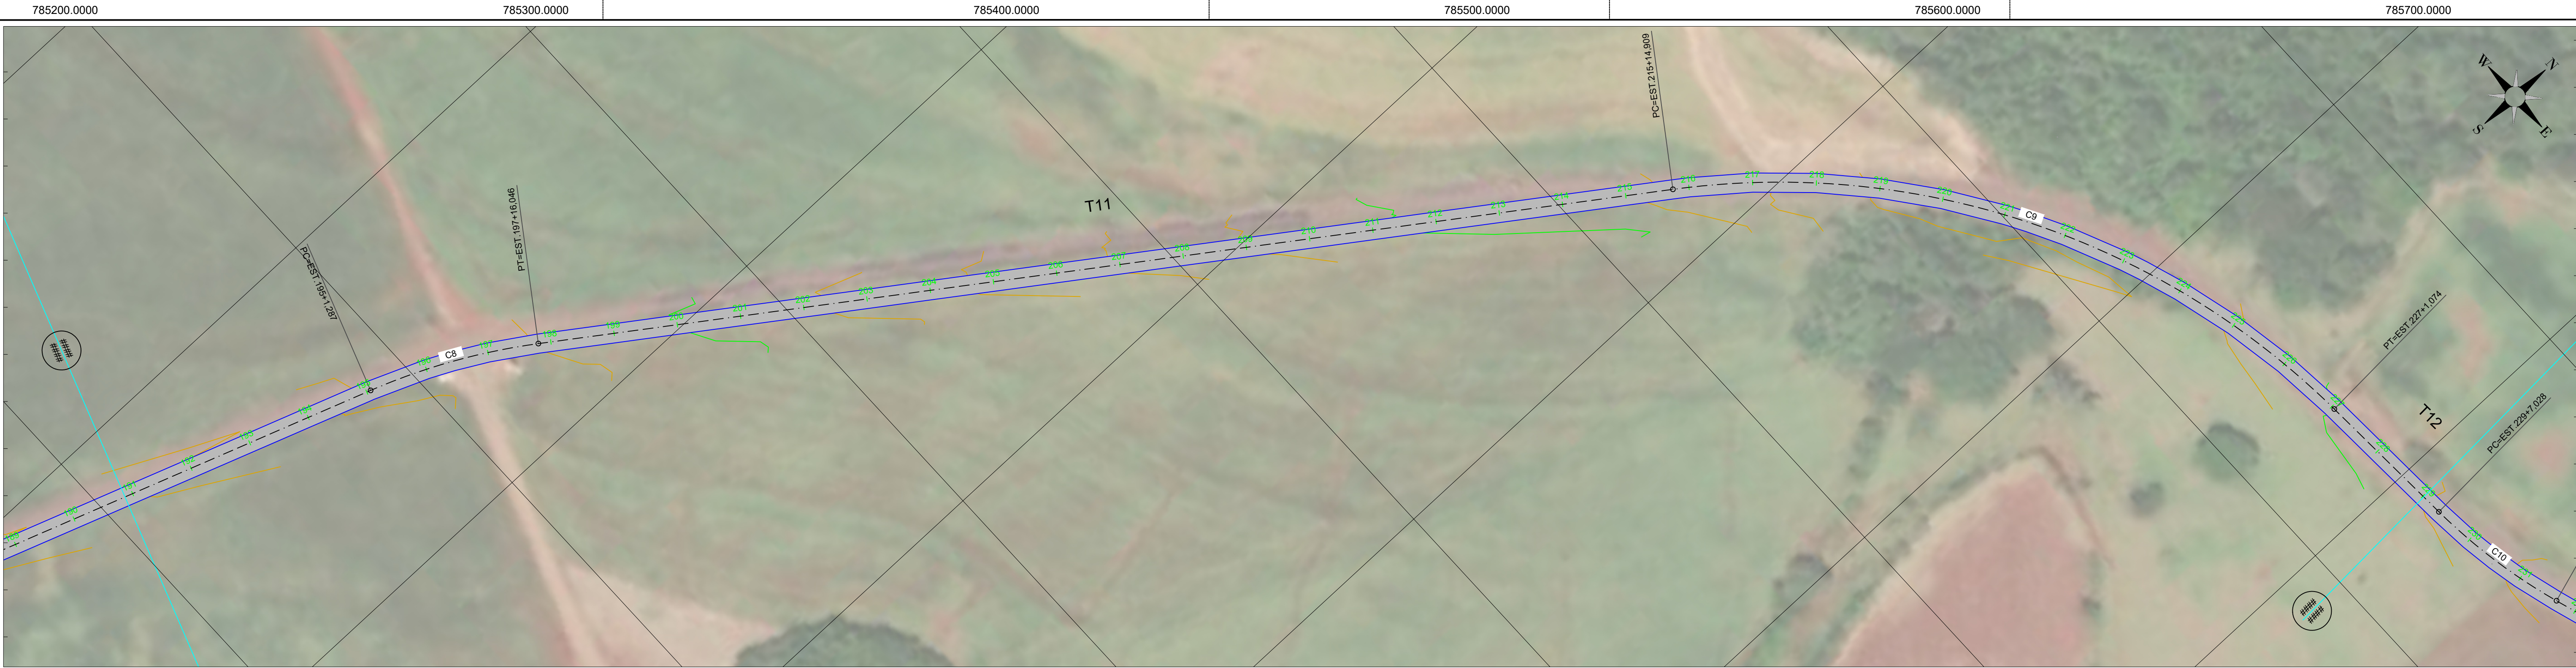

785200.0000 785300.0000 785400.0000 785500.0000 785600.0000 785700.0000 785800.0000

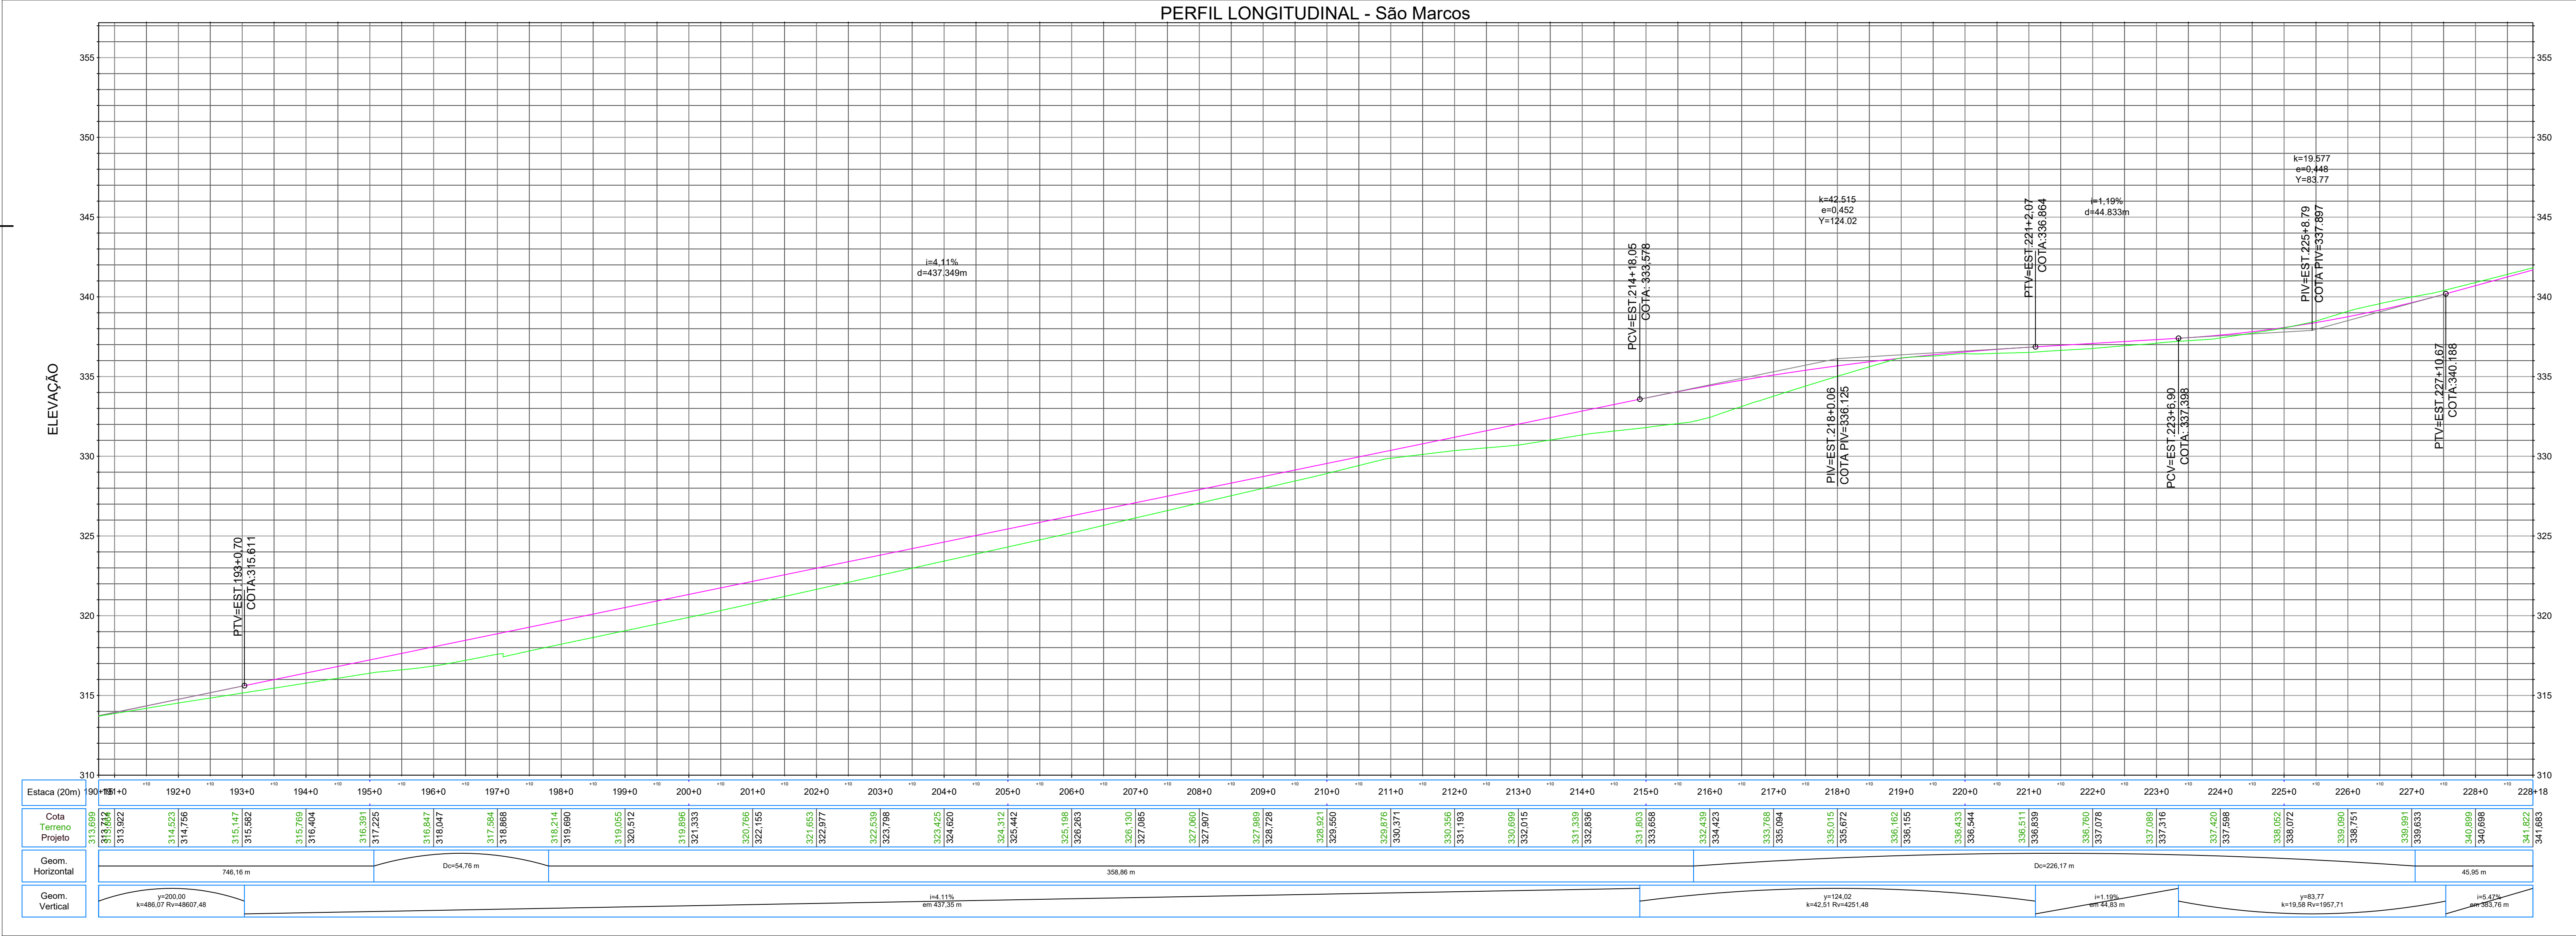

LEGENDA

- CURVAS DE NIVEL - A CADA 1,00m
- ESTADUEAMENTO DO PROJETO (20MX20M)
- GRIDE DA PISTA PROJETADA
- TERRENO NATURAL
- CERCA EXISTENTE
- BORDO DA PISTA PROJETADA
- BORDO DA VIA EXISTENTE
- ACESSO
- POSTE EXISTENTE
- ARVORE EXISTENTE
- PAVIMENTO PROJETADO
- CANTEIRO CENTRAL PROJETADO
- CRUQ EXISTENTE

NOTAS:

PREFEITURA MUNICIPAL DE MERCEDES

OBRA: **IMPLANTAÇÃO DE PAVIMENTAÇÃO ASFÁLTICA**

TRECHO: **ESTRADA MUNICIPAL SÃO MARCOS**

PROJETO: **PROJETO GEOMÉTRICO**

RESPONSABILIDADE TÉCNICA PROJETO: **POLIANA TONETTO CITTADIELLA**
Eng. Civil - CREA PR 162.706/D

PRÓPRIETÁRIO: **PREFEITURA MUNICIPAL DE MERCEDES**
CNPJ: 05.719.373/0001-23

Coordenação Geral de Projetos: **VIANEIRA ENGENHARIA**
POLIANA TONETTO CITTADIELLA
Eng. Civil - CREA 162.706/D

Rua Monte Castelo, 610
Mercedes, Paraná -
85.998-020

e-mail:
vianeira@vianeiraengenharia@gmail.com

PRANCHA: **06**

ÁREA:

ESCALA: 1:1.000

FORMATO A1 (841X594mm)

