



LEGENDA PAVIMENTO PROJETADO DEMOLIÇÃO DO PAVIMENTO		NOTAS:	
PREFEITURA MUNICIPAL DE MERCEDES OBRA: IMPLANTAÇÃO DE PAVIMENTAÇÃO ASFÁLTICA TRECHO: ESTRADA MUNICIPAL SÃO MARCOS PROJETO: PROJETO DE DEMOLIÇÃO DE PAVIMENTO		COORDENAÇÃO GERAL DE PROJETOS: VIAMÉTRICA ENGENHARIA POLIANA TONETO CITTADELLA Eng. Civil - CREA 162.706/D ROSA MONTE CASTELO, 610 MERCEDDES, PARANÁ - 85.998-025 e-mail: viamedicaengenharia@gmail.com MISSÃO INICIAL: FEVEREIRO/2026 PRONCHIA: ÁREA: ESCALA: 1:1000	




LEGENDA

- PAVIMENTO PROJETADO
- DEMOLIÇÃO DO PAVIMENTO

NOTAS:

PREFEITURA MUNICIPAL DE MERCEDES		Coordenação Geral de Projetos: VIAMÉTRICA ENGENHARIA POLIANA TONETO CITTADELLA Eng. Civil - CREA 162.706/D	
OBRA: IMPLANTAÇÃO DE PAVIMENTAÇÃO ASFÁLTICA		Rua Monte Castelo, 610 Mercedes, Paraná - 85.998-025	
TRECHO: ESTRADA MUNICIPAL SÃO MARCOS		e-mail: viamedicaengenharia@gmail.com	
PROJETO: PROJETO DE DEMOLIÇÃO DE PAVIMENTO		EMISSÃO INICIAL: FEVEREIRO/2026	
RESPONSABILIDADE TÉCNICA PROJETO: POLIANA TONETO CITTADELLA Eng. Civil - CREA PR 162.706/D		PRÓPRIETÁRIO: PREFEITURA MUNICIPAL DE MERCEDES CNPJ: 85.719.373/0001-23	
		ÁREA: ESCALA: 1:1000	

02

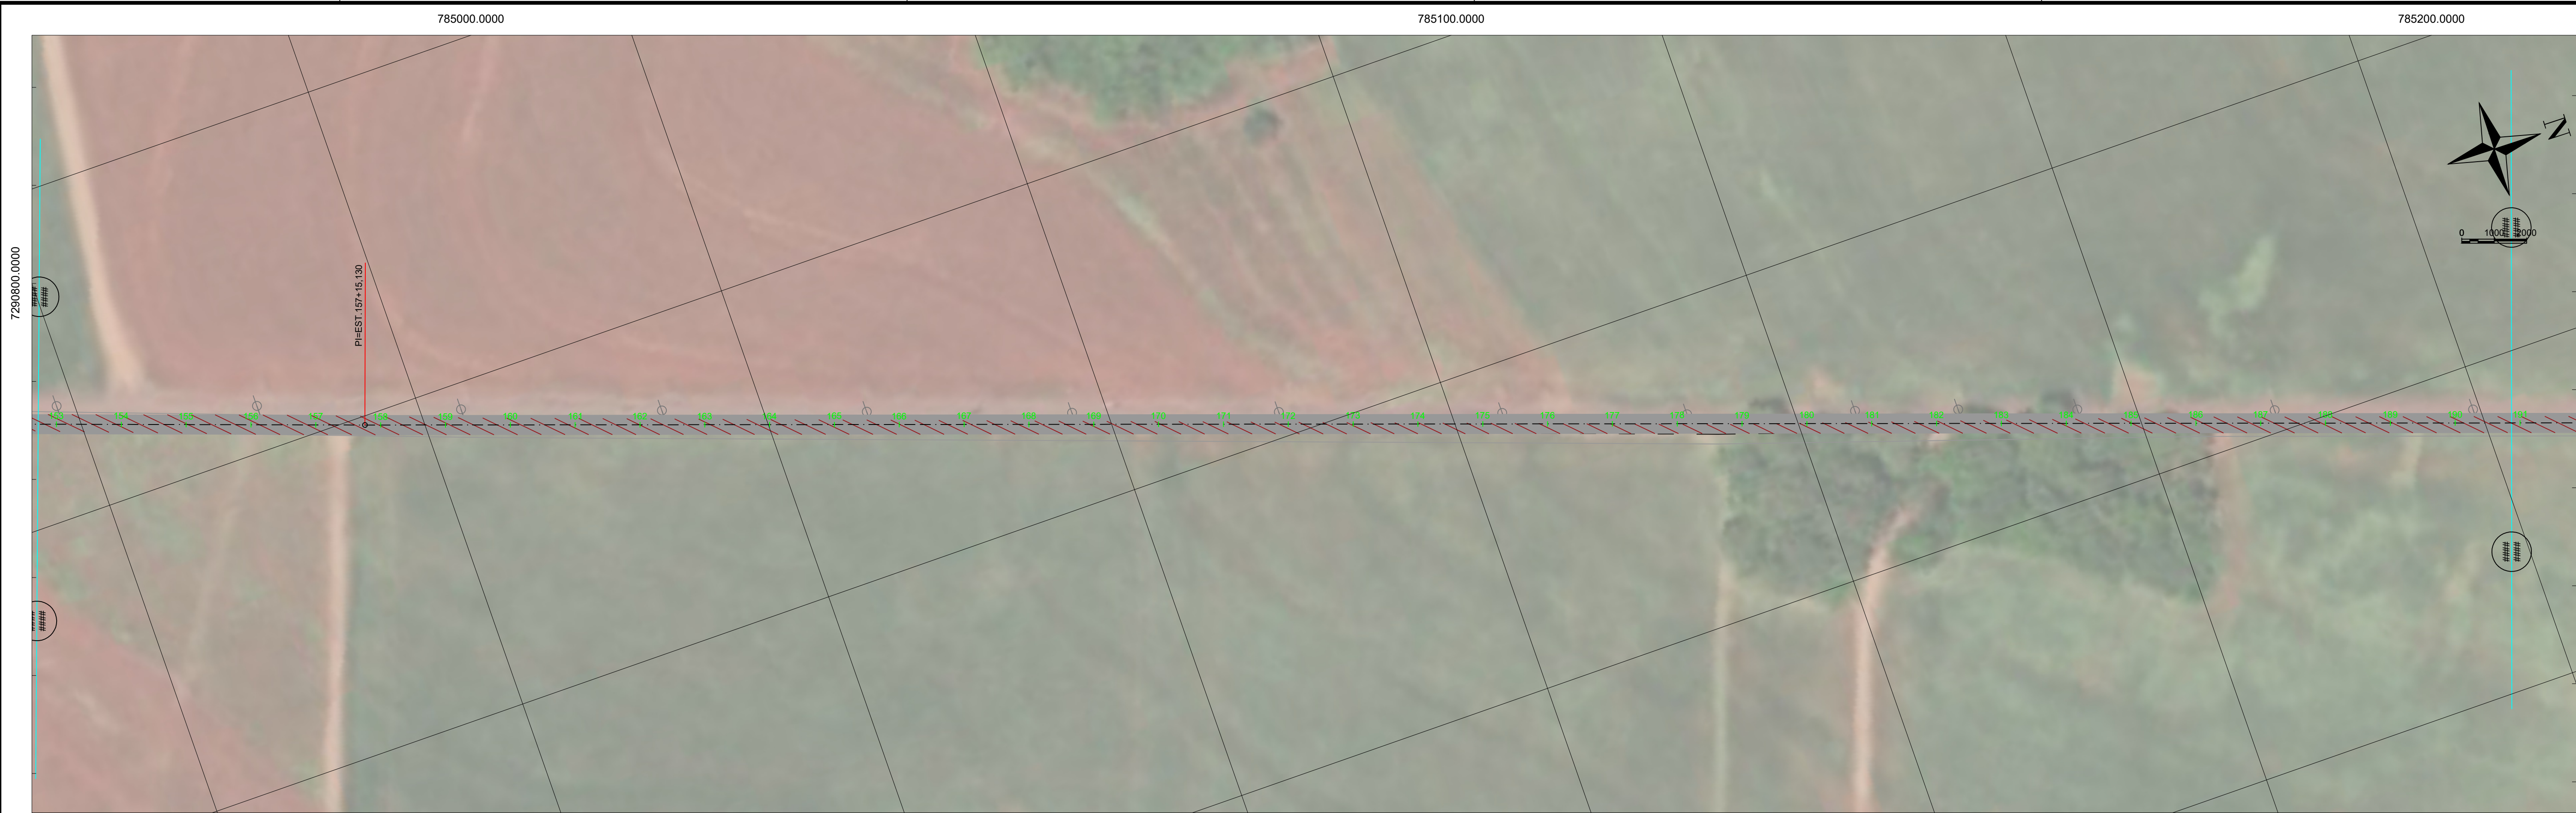

LEGENDA

PAVIMENTO PROJETADO

DEMOLIÇÃO DO PAVIMENTO

NOTAS:

PREFEITURA MUNICIPAL DE MERCEDES

OBRA:

IMPLANTAÇÃO DE PAVIMENTAÇÃO ASFÁLTICA

TRECHO:

ESTRADA MUNICIPAL SÃO MARCOS

PROJETO:

PROJETO DE DEMOLIÇÃO DE PAVIMENTO

RESPONSABILIDADE TÉCNICA PROJETO:

POLIANA TONETO CITTADELLA
Eng. Civil - CREA PR 162.706/D

PROPRIETÁRIO:

PREFEITURA MUNICIPAL DE MERCEDES
CNPJ: 06.719.373/0001-23

COORDENAÇÃO GERAL DE PROJETOS:

VIA MÉTRICA ENGENHARIA
POLIANA TONETO CITTADELLA
Eng. Civil - CREA 162.706/D

PRANCHA:

ÁREA:

ESCALA:

1:1000

03



LEGENDA PAVIMENTO PROJETADO DEMOLIÇÃO DO PAVIMENTO		NOTAS:		PREFEITURA MUNICIPAL DE MERCEDES OBRA: IMPLANTAÇÃO DE PAVIMENTAÇÃO ASFÁLTICA TRECHO: ESTRADA MUNICIPAL SÃO MARCOS PROJETO: PROJETO DE DEMOLIÇÃO DE PAVIMENTO RESPONSABILIDADE TÉCNICA PROJETO: POLIANA TONETTO CITTADELLA Eng. Civil - CREA PR 162.706/D PROPRIETÁRIO: PREFEITURA MUNICIPAL DE MERCEDES CNPJ: 06.719.373/0001-23 Coordenação Geral de Projetos: VIAMÉTRICA ENGENHARIA POLIANA TONETTO CITTADELLA Eng. Civil - CREA 162.706/D Rua Monte Castelo, 610 Mercedes, Paraná - 85.998-025 e-mail: viamedicaengenharia@gmail.com PRANCHA: ÁREA: ESCALA: 1:1000	
---	--	--------	--	--	--