




LEGENDA

- POSTES NA POSIÇÃO ATUAL
- POSTES REALOCADOS
- DESLOCAMENTO DE POSTE

NOTAS:

|                                                             |  |                                                              |  |   |  |
|-------------------------------------------------------------|--|--------------------------------------------------------------|--|---|--|
|                                                             |  | <b>PREFEITURA MUNICIPAL DE MERCEDES</b>                      |  | Coordenação Geral de Projetos:<br>VIAMÉTRICA ENGENHARIA<br>POLIANA TONETO CITTADELLA<br>Eng. Civil - CREA 162.706/D |  |
| OBRA:                                                       |  | <b>IMPLANTAÇÃO DE PAVIMENTAÇÃO ASFÁLTICA</b>                 |  | Rua Monte Castelo, 610<br>Mercedes, Paraná -<br>85.998-025                                                          |  |
| TRECHO:                                                     |  | ESTRADA MUNICIPAL SÃO MARCOS                                 |  | e-mail:<br>viamedicaengenharia@gmail.com                                                                            |  |
| PROJETO:                                                    |  | PROJETO DE INTERFERÊNCIAS                                    |  | PRANCHAS:<br>FEVEREIRO/2026                                                                                         |  |
| RESPONSABILIDADE TÉCNICA PROJETO:                           |  | PROPRIETÁRIO:                                                |  | ÁREA:   |  |
| POLIANA TONETO CITTADELLA<br>Eng. Civil - CREA PR 162.706/D |  | PREFEITURA MUNICIPAL DE MERCEDES<br>CNPJ: 06.719.373/0001-23 |  | ESCALA:<br>1:1000                                                                                                   |  |

01

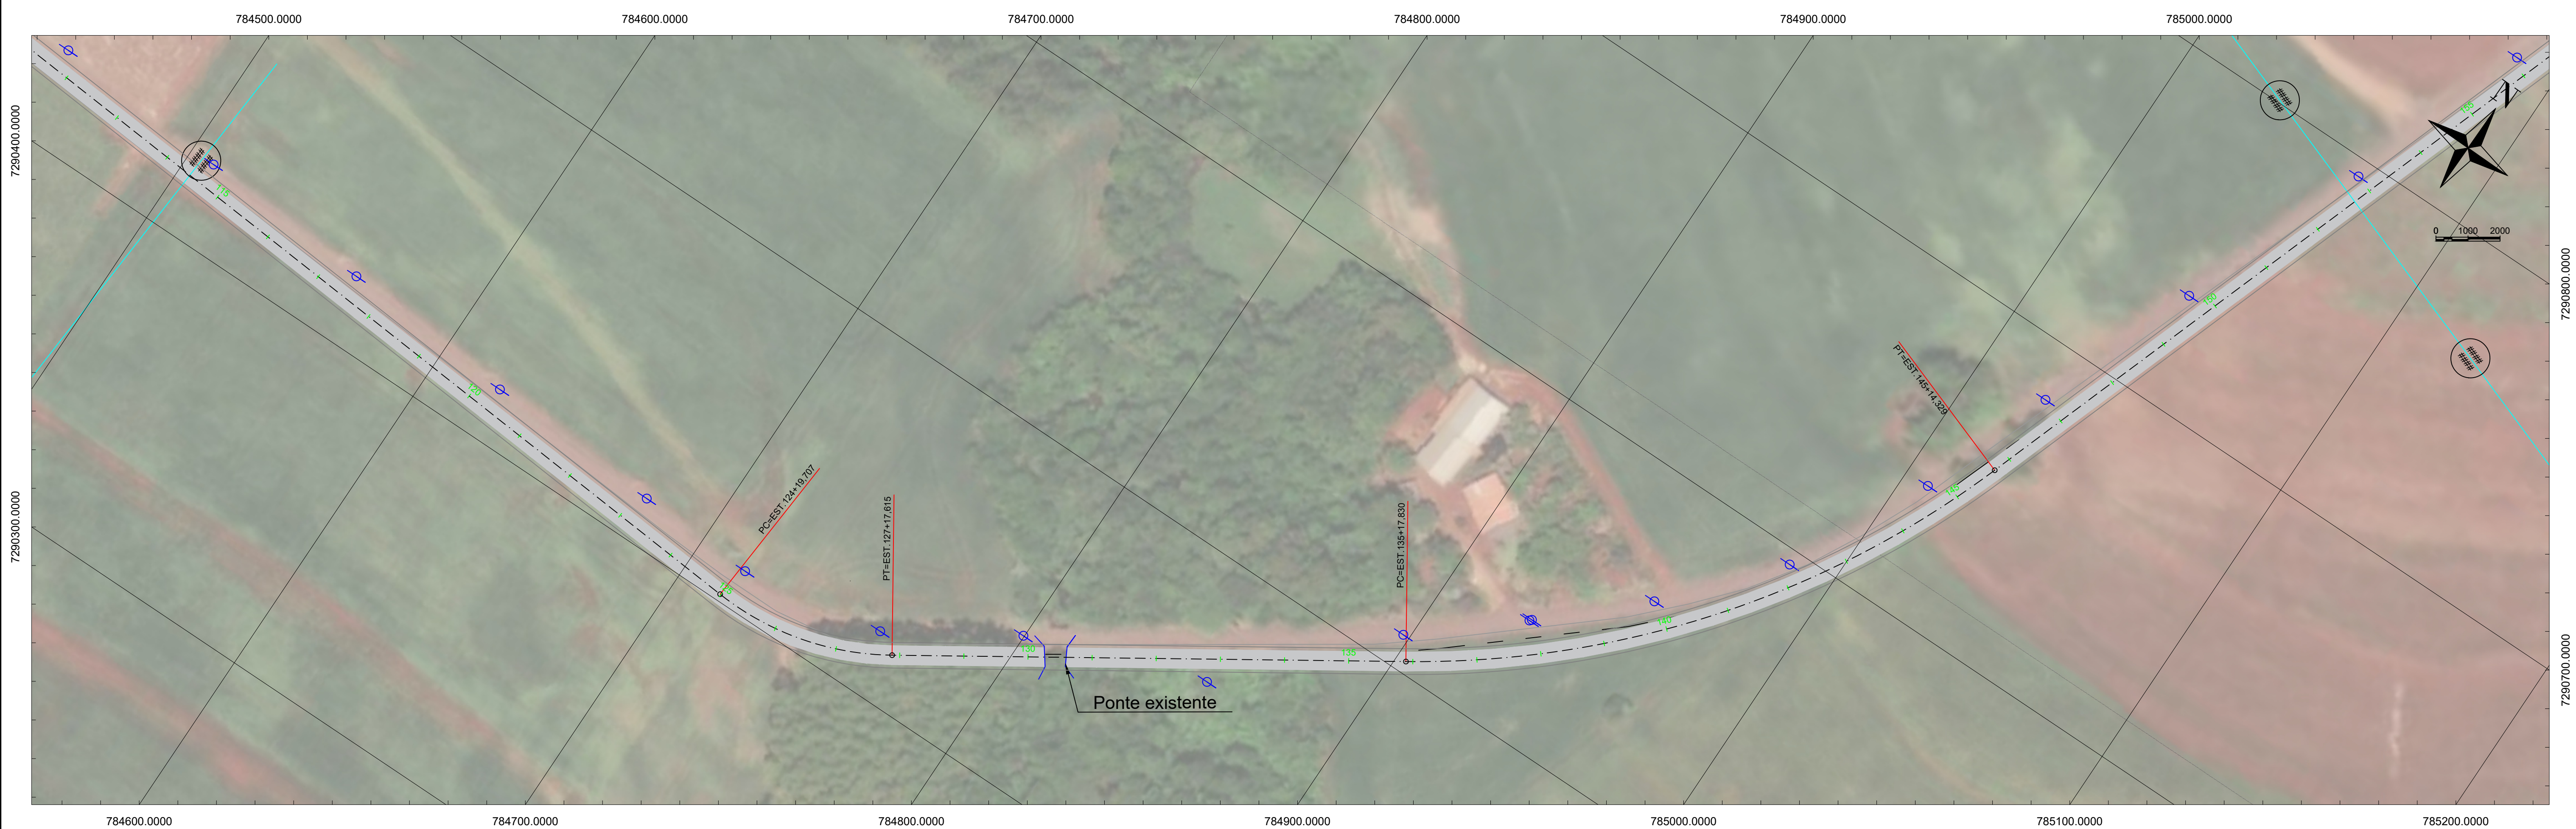


LEGENDA

- POSTES NA POSIÇÃO ATUAL
- POSTES REALOCADOS
- DESLOCAMENTO DE POSTE

NOTAS:

|                                                             |  |                                                              |  |   |  |
|-------------------------------------------------------------|--|--------------------------------------------------------------|--|---|--|
|                                                             |  | <b>PREFEITURA MUNICIPAL DE MERCEDES</b>                      |  | Coordenação Geral de Projetos:<br>VIAMÉTRICA ENGENHARIA<br>POLIANA TONETO CITTADELLA<br>Eng. Civil - CREA 162.706/D |  |
| OBRA:                                                       |  | <b>IMPLANTAÇÃO DE PAVIMENTAÇÃO ASFÁLTICA</b>                 |  | Rua Monte Castelo, 610<br>Mercedes, Paraná -<br>85.598-025                                                          |  |
| TRECHO:                                                     |  | ESTRADA MUNICIPAL SÃO MARCOS                                 |  | e-mail:<br>viamedicaengenharia@gmail.com                                                                            |  |
| PROJETO:                                                    |  | PROJETO DE INTERFERÊNCIAS                                    |  | EMISSÃO INICIAL:<br>FEVEREIRO/2026                                                                                  |  |
| RESPONSABILIDADE TÉCNICA PROJETO:                           |  | PROPRIETÁRIO:                                                |  | PRANCHA:<br>ÁREA:                                                                                                   |  |
| POLIANA TONETO CITTADELLA<br>Eng. Civil - CREA PR 162.706/D |  | PREFEITURA MUNICIPAL DE MERCEDES<br>CNPJ: 35.719.373/0001-23 |  | ESCALA:<br>1:1000                                                                                                   |  |

02

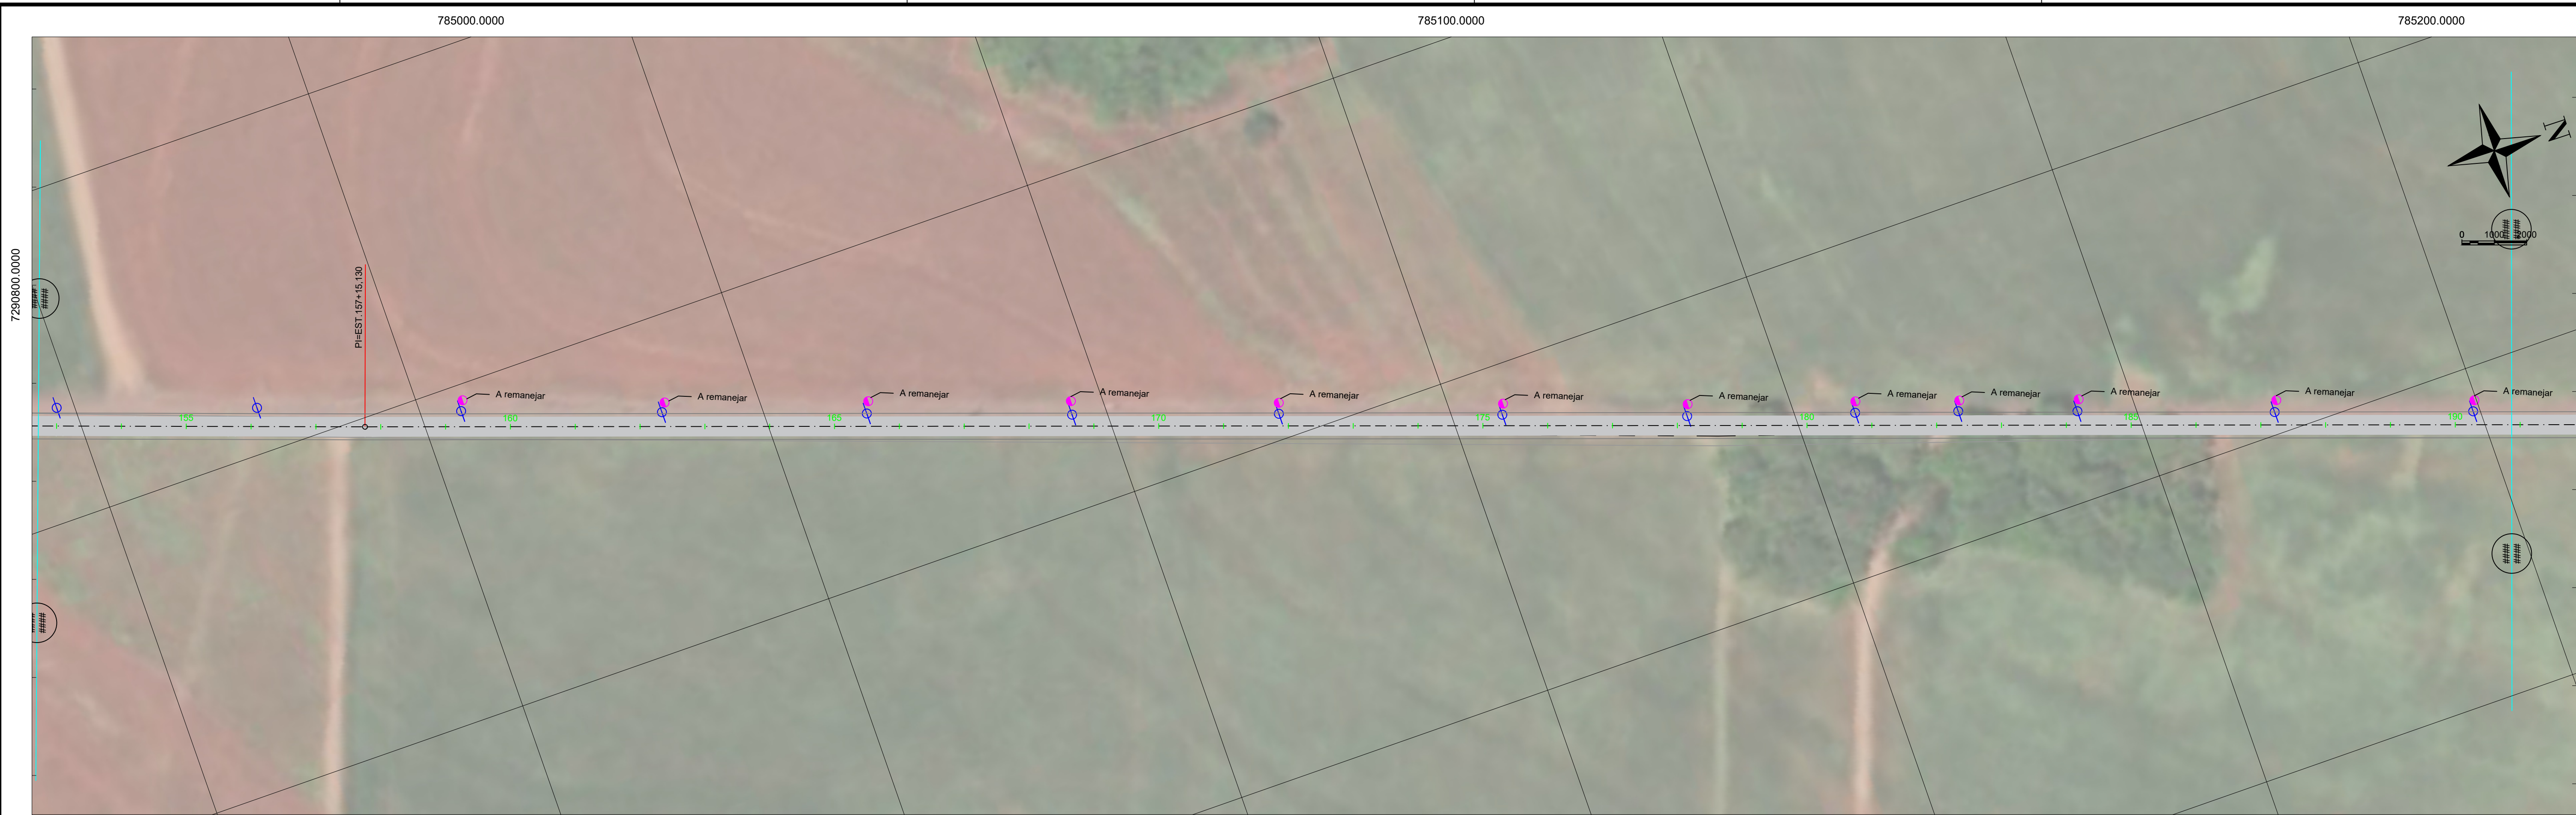

LEGENDA

POSTES NA POSIÇÃO ATUAL

POSTES REALOCADOS

DESLOCAMENTO DE POSTE

NOTAS:

**PREFEITURA MUNICIPAL DE MERCEDES**

OBRA:

**IMPLANTAÇÃO DE PAVIMENTAÇÃO ASFÁLTICA**

TRECHO:

ESTRADA MUNICIPAL SÃO MARCOS

PROJETO:

PROJETO DE INTERFERÊNCIAS

RESPONSABILIDADE TÉCNICA PROJETO:

POLIANA TONETO CITTADELLA  
Eng. Civil - CREA PR 162.706/D

PROPRIETÁRIO:

PREFEITURA MUNICIPAL DE MERCEDES  
CNPJ: 35.719.373/0001-23

COORDENAÇÃO GERAL DE PROJETOS:

VIA MÉTRICA ENGENHARIA  
POLIANA TONETO CITTADELLA  
Eng. Civil - CREA 162.706/D

EMISSÃO INICIAL:

FEVEREIRO/2026

PRANCHA:

ÁREA:

ESCALA:

1:1000

03



|   |   |               |  |   |  |   |   |                                                              |                                                            |                                                |                                          |                                              |                                   |   |                                                                                   |                   |  |
|---|---|---------------|--|---|--|---|---|--------------------------------------------------------------|------------------------------------------------------------|------------------------------------------------|------------------------------------------|----------------------------------------------|-----------------------------------|---|-----------------------------------------------------------------------------------|-------------------|--|
| <b>LEGENDA</b><br> POSTES NA POSIÇÃO ATUAL<br> POSTES REALOCADOS<br> DESLOCAMENTO DE POSTE |   | <b>NOTAS:</b> |  | <table><tr><td><b>PREFEITURA MUNICIPAL DE MERCEDES</b></td><td>Coordenação Geral de Projetos:<br/>VIAMÉTRICA ENGENHARIA<br/>POLIANA TONETO CITTADELLA<br/>Eng. Civil - CREA 162.706/D</td></tr><tr><td><b>OBRA:</b><br/><b>IMPLANTAÇÃO DE PAVIMENTAÇÃO ASFÁLTICA</b></td><td>Rua Monte Castelo, 610<br/>Mercedes, Paraná -<br/>85.598-025</td></tr><tr><td><b>TRECHO:</b><br/>ESTRADA MUNICIPAL SÃO MARCOS</td><td>e-mail:<br/>viamedicaengenharia@gmail.com</td></tr><tr><td><b>PROJETO:</b><br/>PROJETO DE INTERFERÊNCIAS</td><td><b>PRANCHA:</b><br/>FEVEREIRO/2026</td></tr><tr><td>RESPONSABILIDADE TÉCNICA PROJETO:<br/><br/>POLIANA TONETO CITTADELLA<br/>Eng. Civil - CREA PR 162.706/D</td><td>PROPRIETÁRIO:<br/><br/>PREFEITURA MUNICIPAL DE MERCEDES<br/>CNPJ: 36.719.373/0001-23</td></tr><tr><td colspan="2">ESCALA:<br/>1:1000</td></tr></table> |  |  <b>PREFEITURA MUNICIPAL DE MERCEDES</b> | Coordenação Geral de Projetos:<br>VIAMÉTRICA ENGENHARIA<br>POLIANA TONETO CITTADELLA<br>Eng. Civil - CREA 162.706/D | <b>OBRA:</b><br><b>IMPLANTAÇÃO DE PAVIMENTAÇÃO ASFÁLTICA</b> | Rua Monte Castelo, 610<br>Mercedes, Paraná -<br>85.598-025 | <b>TRECHO:</b><br>ESTRADA MUNICIPAL SÃO MARCOS | e-mail:<br>viamedicaengenharia@gmail.com | <b>PROJETO:</b><br>PROJETO DE INTERFERÊNCIAS | <b>PRANCHA:</b><br>FEVEREIRO/2026 | RESPONSABILIDADE TÉCNICA PROJETO:<br><br>POLIANA TONETO CITTADELLA<br>Eng. Civil - CREA PR 162.706/D | PROPRIETÁRIO:<br><br>PREFEITURA MUNICIPAL DE MERCEDES<br>CNPJ: 36.719.373/0001-23 | ESCALA:<br>1:1000 |  |
|  <b>PREFEITURA MUNICIPAL DE MERCEDES</b>   | Coordenação Geral de Projetos:<br>VIAMÉTRICA ENGENHARIA<br>POLIANA TONETO CITTADELLA<br>Eng. Civil - CREA 162.706/D |               |  |   |  |   |   |                                                              |                                                            |                                                |                                          |                                              |                                   |   |                                                                                   |                   |  |
| <b>OBRA:</b><br><b>IMPLANTAÇÃO DE PAVIMENTAÇÃO ASFÁLTICA</b>   | Rua Monte Castelo, 610<br>Mercedes, Paraná -<br>85.598-025                                                          |               |  |   |  |   |   |                                                              |                                                            |                                                |                                          |                                              |                                   |   |                                                                                   |                   |  |
| <b>TRECHO:</b><br>ESTRADA MUNICIPAL SÃO MARCOS   | e-mail:<br>viamedicaengenharia@gmail.com                                                                            |               |  |   |  |   |   |                                                              |                                                            |                                                |                                          |                                              |                                   |   |                                                                                   |                   |  |
| <b>PROJETO:</b><br>PROJETO DE INTERFERÊNCIAS   | <b>PRANCHA:</b><br>FEVEREIRO/2026                                                                                   |               |  |   |  |   |   |                                                              |                                                            |                                                |                                          |                                              |                                   |   |                                                                                   |                   |  |
| RESPONSABILIDADE TÉCNICA PROJETO:<br><br>POLIANA TONETO CITTADELLA<br>Eng. Civil - CREA PR 162.706/D   | PROPRIETÁRIO:<br><br>PREFEITURA MUNICIPAL DE MERCEDES<br>CNPJ: 36.719.373/0001-23                                   |               |  |   |  |   |   |                                                              |                                                            |                                                |                                          |                                              |                                   |   |                                                                                   |                   |  |
| ESCALA:<br>1:1000   |   |               |  |   |  |   |   |                                                              |                                                            |                                                |                                          |                                              |                                   |   |                                                                                   |                   |  |