


Cabeamento	
	Teto
	Alta
	Baixa
	Piso

Legenda - Pavimento	
	Caixa de distribuição p/ telefonia/Rack
	Tomada RJ11 a 0,30m do piso
	Tomada RJ45 a 0,30m do piso

PLANTA BAIXA - INFRAESTRUTURA CABEAMENTO
ESC. 1:50

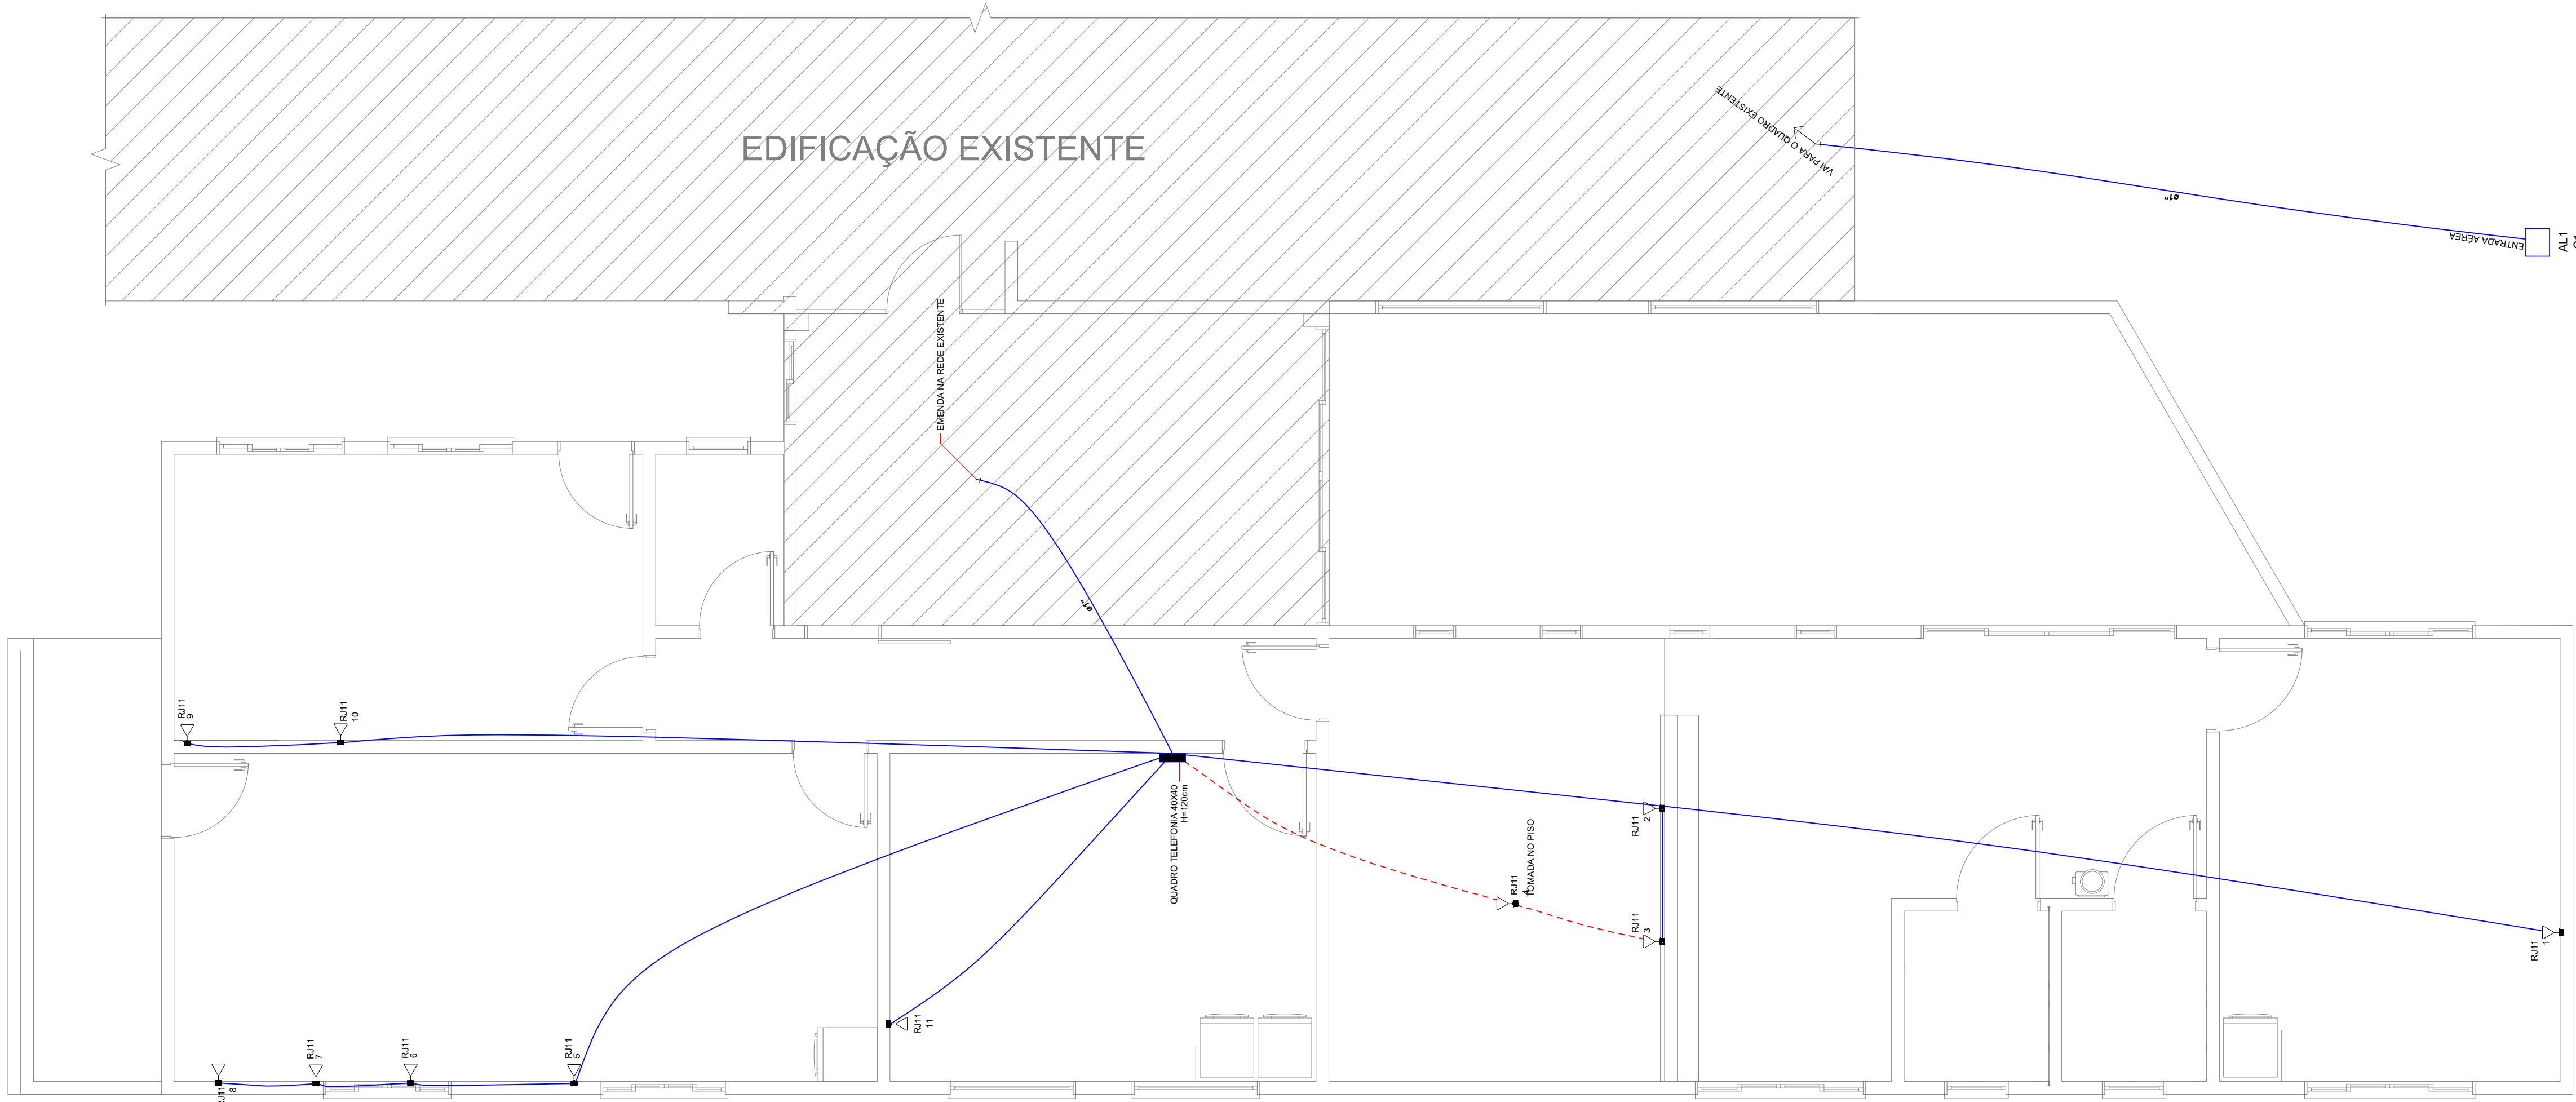

Telefônica	
	Teto
	Alta
	Baixa
	Piso

Legenda - Pavimento	
	Caixa de distribuição p/ telefonia/Rack
	Tomada RJ11 a 0,30m do piso
	Tomada RJ45 a 0,30m do piso


PLANTA BAIXA - INFRAESTRUTURA TELEFÔNICA
ESC. 1:50

ORGÃOS PÚBLICOS

PROJETO LÓGICA

TIPO DE EMPREENDIMENTO	DATA
PÚBLICO	AGO/2025

CONTEÚDO	PRANCHA
PLANTA BAIXA - INFRA. CABEAMENTO PLANTA BAIXA - INFRA. TELEFÔNICA	01/01



PREFEITURA DO MUNICÍPIO DE MERCEDES

DEPARTAMENTO DE ENGENHARIA

RUA DR. OSVALDO CRUZ, 555 CEP 85998-000 MERCEDES-PR FONE: (45) 3256-8045

PROJETO:	ENG. CIVIL SABRINA PEDRALI CREA: PR - 209882 / D
EXECUÇÃO:	
PROPRIETÁRIO:	MUNICÍPIO DE MERCEDES CNPJ: 95.719.373/0001-23

OBRA: AMPLIAÇÃO UNIDADE BÁSICA DE SAÚDE - SEDE

LOCAL: RUA DR. OSVALDO CRUZ - Nº 707 - Q. 02 - CHÁCARA Nº 65 - CENTRO - MERCEDES-PR

PROPRIETÁRIO: MUNICÍPIO DE MERCEDES